

υποστεγός χώρος σταθμευσης

εμβαδο (τ. μ.) υπόστεγου χώρου	261.05
εμβαδο (τ. μ.) κλειστών χώρων	54.63

ΑΝΤΡΕΑΣ Σ. ΧΑΤΖΗΧΑΡΙΑΣ  
ΑΡΧΙΤΕΚΤΟΝΑΣ ΑΠΘ  
ΑΡ. ΜΗΤΡΩΟΥ ΕΤΕΚ 42763



ΑΝΤΡΕΑΣ Σ. ΧΑΤΖΗΖΑΧΑΡΙΑΣ  
ΑΡΧΙΤΕΚΤΟΝΑΣ ΑΠΘ

ΑΙΣΩΠΟΥ 7, 3100 ΛΕΜΕΣΟΣ, ΤΗΛ. 25585539  
Τ.Θ. 58478 3734 ΛΕΜΕΣΟΣ, ΤΗΛ. 99402027  
e-mail: a.hadjiz@cvtanet.com.cy FAX. 25581948

ΟΙΚΟΔΟΜΗ F.R.I.D. LTD  
ΣΤΗ ΛΑΡΝΑΚΑ

ΑΡΙΘΜΟΣ ΣΧΕΔΙΟΥ  
851/22

ΠΕΡΙΕΧΟΜΕΝΟ	ΑΡΙΘΜΟΣ ΦΥΛΛΟΥ
ΧΩΡΟΤΑΞΙΚΟ / ΚΑΤΟΨΗ	1
ΥΠΟΣΤΕΓΟΥ ΧΩΡΟΥ ΣΤΑΘΜΕΥΣΗΣ	ΗΜΕΡΟΜΗΝΙΑ
ΚΛΙΜΑΚΑ	ΙΟΥΛΗΣ 2022
1:100	


ΑΡΙΘΜΟΣ ΣΧΕΔΙΟΥ  
851/22

ΑΡΙΘΜΟΣ ΦΥΛΛΟΥ



1

ΗΜΕΡΟΜΗΝΙΑ  
ΙΟΥΛΗΣ 2022



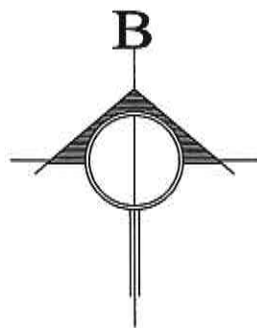

B

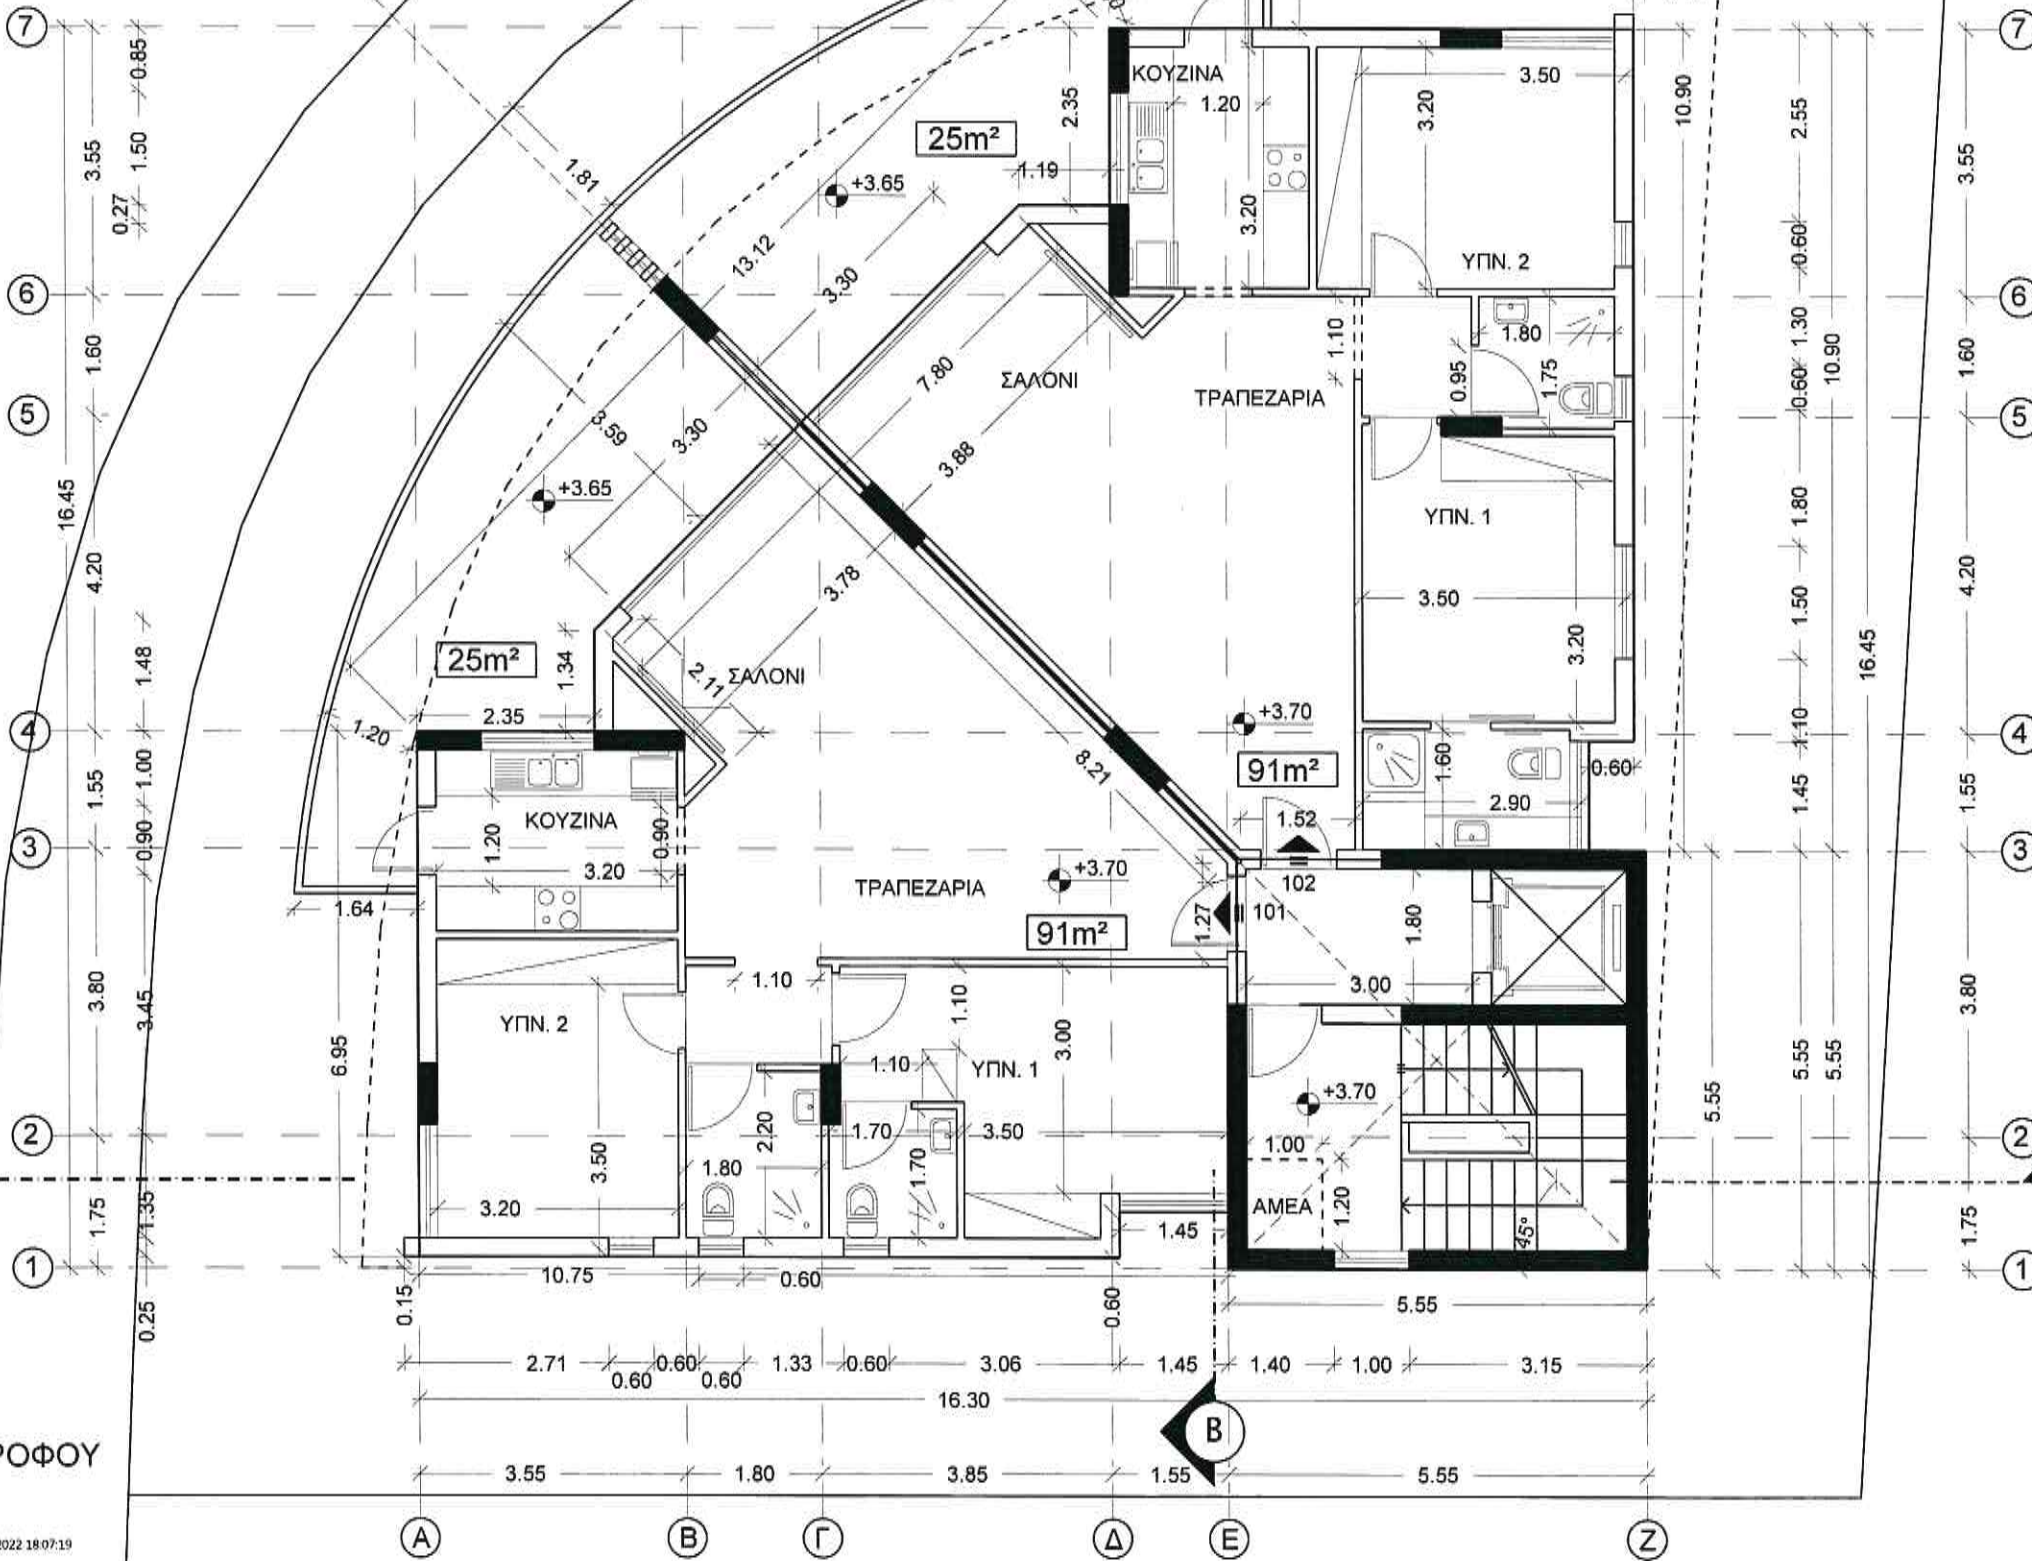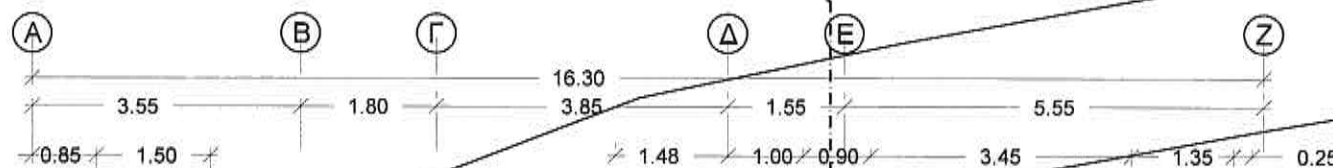

B

ΚΑΤΟΨΗ 1ου ΟΡΟΦΟΥ

πίνακας εμβαδών 1ου ορόφου

εμβαδο (τ. μ.) κοινόχρηστων χώρων	29.62	
διαμέρισμα	101	102
εμβαδο (τ. μ.) καλυμένου χώρου	89.10	90.35
εμβαδο (τ. μ.) καλυμένων βεραντών	25.46	25.96
εμβαδο (τ. μ.) ακάλυπτων βεραντών	0.00	0.00
εμβαδο (τ. μ.) αποθήκη	2.00	2.00

ΑΝΤΡΕΑΣ Σ. ΧΑΤΖΗΖΑΧΑΡΙΑΣ  
ΑΡΧΙΤΕΚΤΟΝΑΣ ΑΠΘ  
ΑΡ. ΜΗΤΡΩΟΥ ΕΤΕΚ 42763

**HA**

**ΑΝΤΡΕΑΣ Σ. ΧΑΤΖΗΖΑΧΑΡΙΑΣ**  
**ΑΡΧΙΤΕΚΤΟΝΑΣ ΑΠΘ**

ΑΙΣΩΠΟΥ 7, 3100 ΛΕΜΕΣΟΣ, ΤΗΛ. 25585539  
Τ.Θ. 58478 3734 ΛΕΜΕΣΟΣ, ΤΗΛ. 99402027  
e-mail: a.hadjiz@cytanet.com.cy FAX. 25581948



ΟΙΚΟΔΟΜΗ F.R.I.D. LTD  
ΣΤΗ ΛΑΡΝΑΚΑ

ΠΕΡΙΕΧΟΜΕΝΟ  
ΚΑΤΟΨΗ  
1ου ΟΡΟΦΟΥ  
ΚΛΙΜΑΚΑ  
1:100

ΑΡΙΘΜΟΣ ΣΧΕΔΙΟΥ  
851/22

ΑΡΙΘΜΟΣ ΦΥΛΛΟΥ  
**2**  
ΗΜΕΡΟΜΗΝΙΑ  
ΙΟΥΛΗΣ 2022



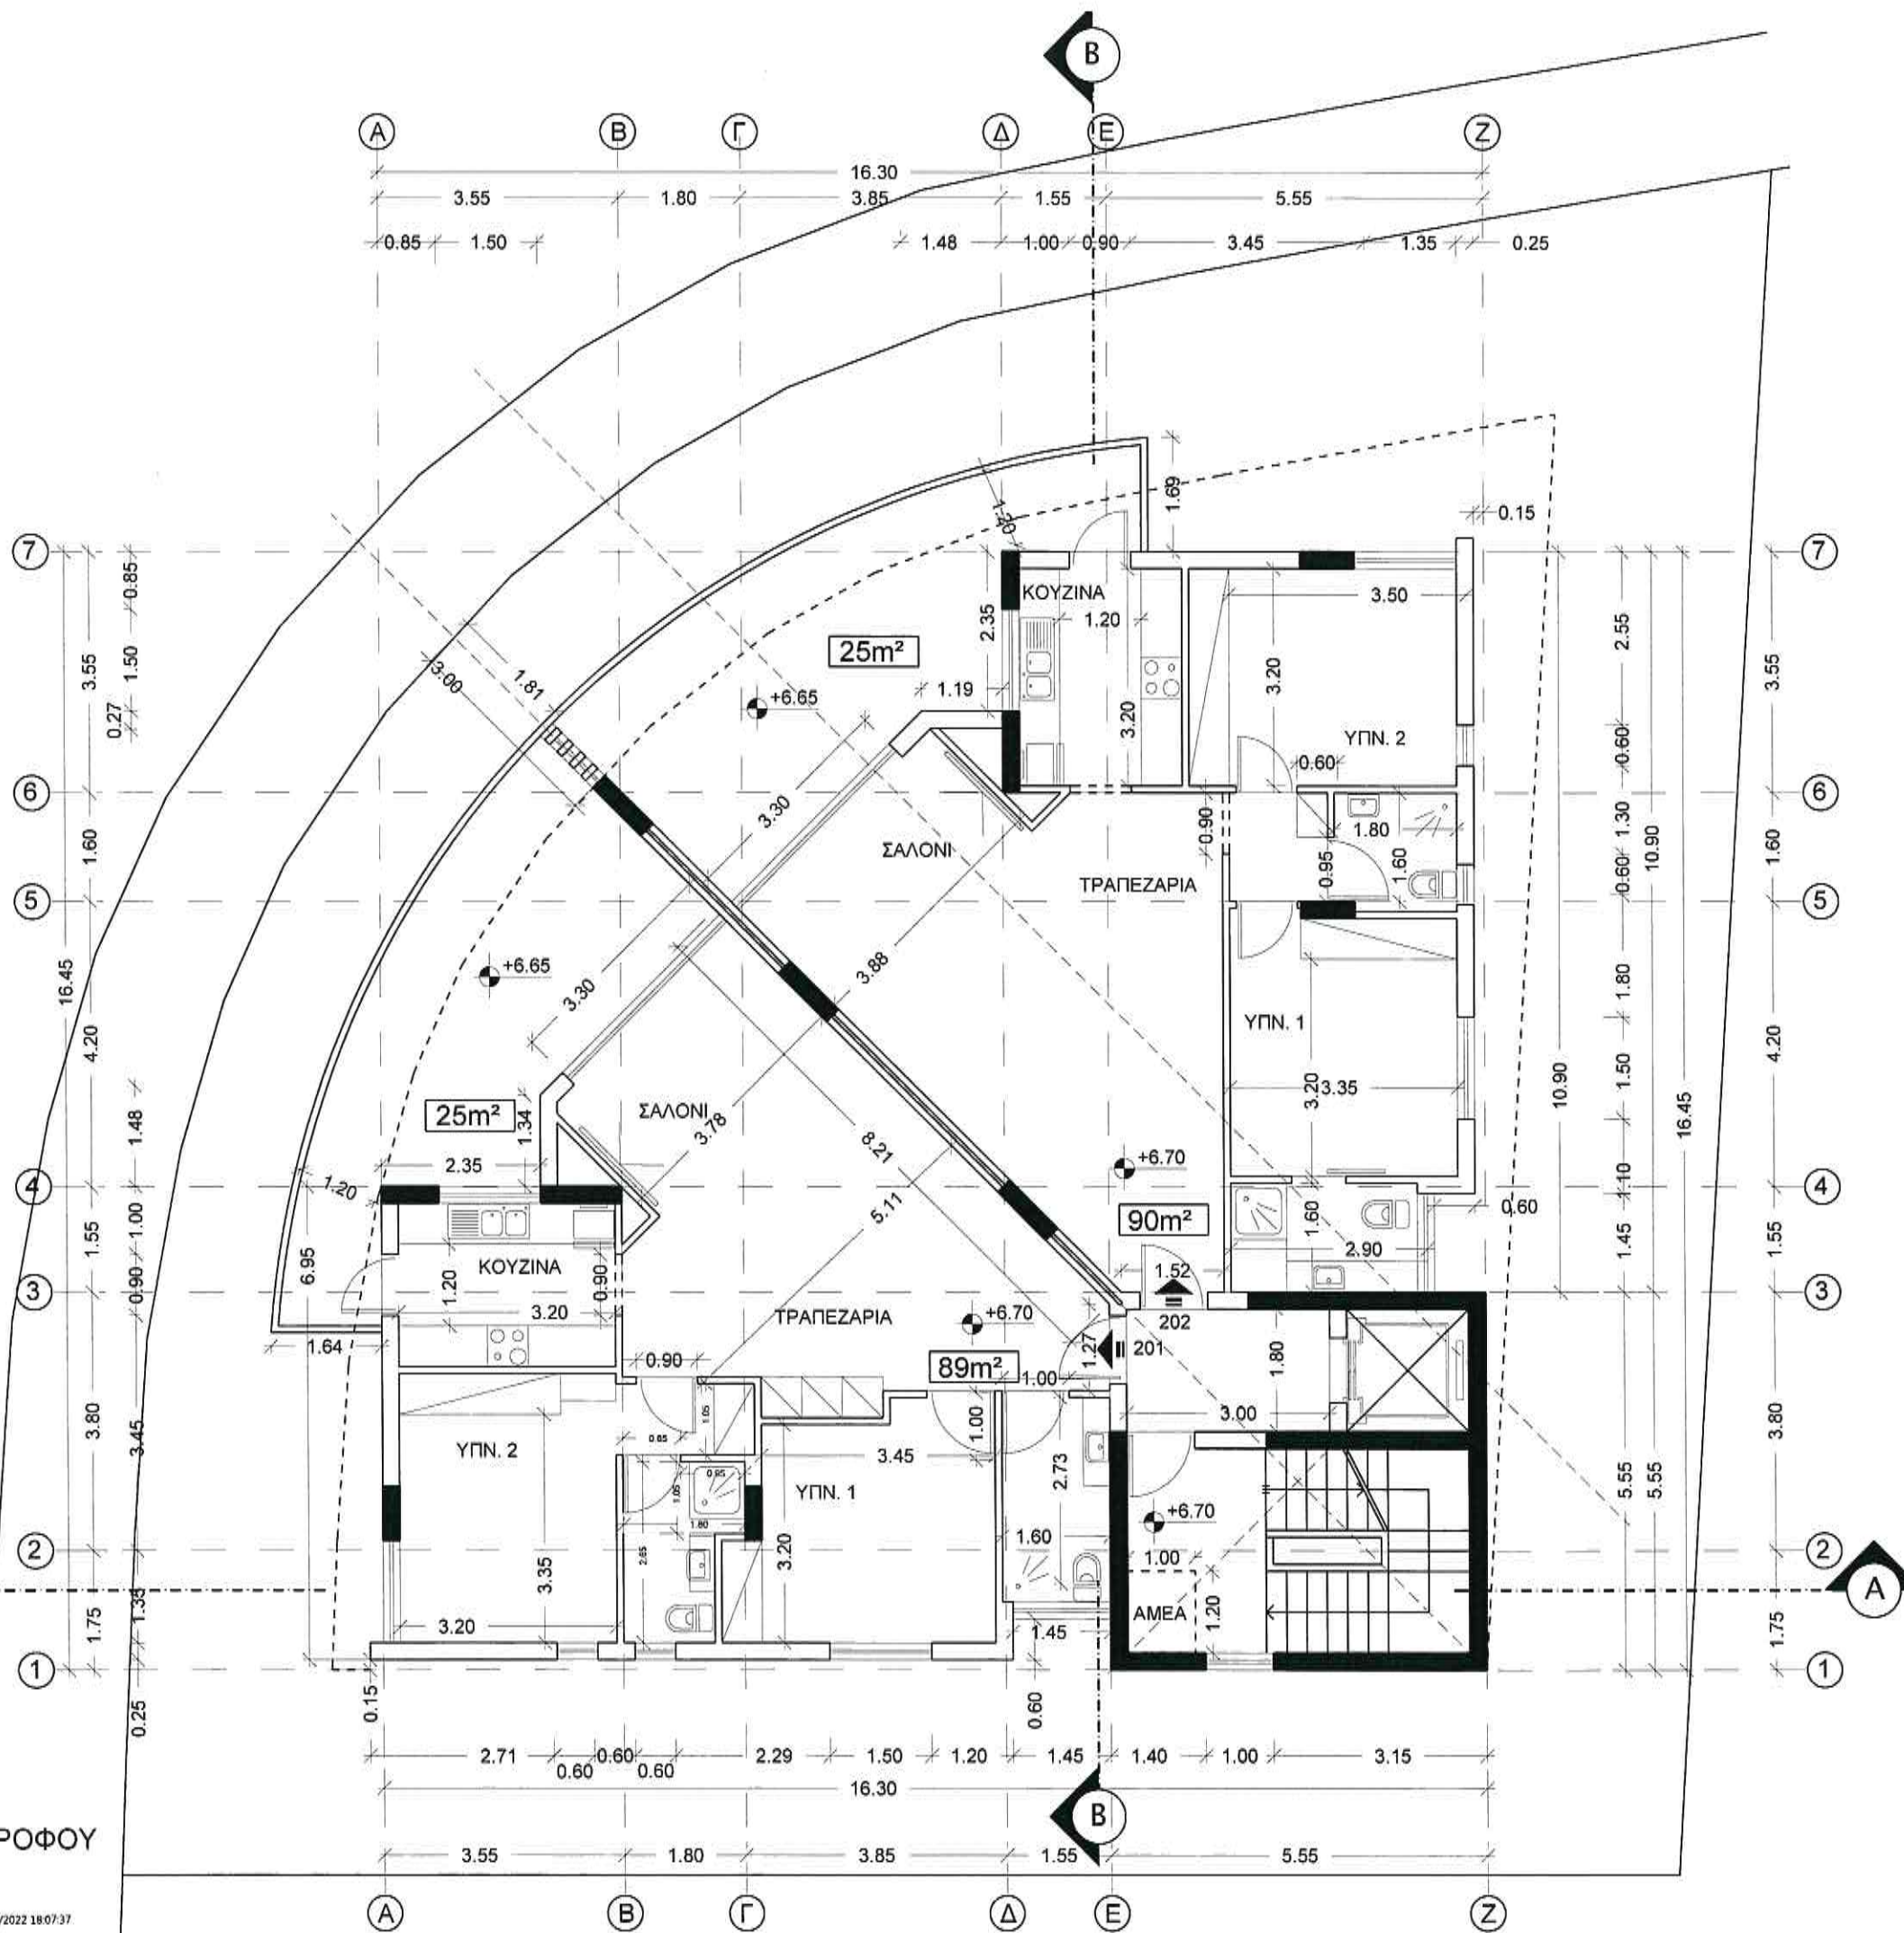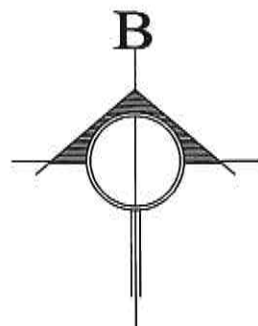

πίνακας εμβαδών 2ου ορόφου

εμβαδο (τ. μ.) κοινόχρηστων χώρων	29.62	
διαμέρισμα	201	202
εμβαδο (τ. μ.) καλυμένου χώρου	89.10	90.35
εμβαδο (τ. μ.) καλυμένων βεραντών	25.46	25.96
εμβαδο (τ. μ.) ακάλυπτων βεραντών	0.00	0.00
εμβαδο (τ. μ.) αποθήκη	2.00	2.00

ΑΝΤΡΕΑΣ Σ. ΧΑΤΖΗΖΑΧΑΡΙΑΣ  
ΑΡΧΙΤΕΚΤΟΝΑΣ ΑΠΘ  
ΑΡ. ΜΗΤΡΩΟΥ ΕΤΕΚ 42763

**HA**  
**ΑΝΤΡΕΑΣ Σ. ΧΑΤΖΗΖΑΧΑΡΙΑΣ**  
**ΑΡΧΙΤΕΚΤΟΝΑΣ ΑΠΘ**  
ΑΙΣΩΠΟΥ 7, 3100 ΛΕΜΕΣΟΣ, ΤΗΛ. 25585539  
Τ.Θ. 58478 3734 ΛΕΜΕΣΟΣ, ΤΗΛ. 99402027  
e-mail: a.hadjiz@cytanet.com.cy FAX. 25581948

ΟΙΚΟΔΟΜΗ F.R.I.D. LTD  
ΣΤΗ ΛΑΡΝΑΚΑ



ΠΕΡΙΕΧΟΜΕΝΟ  
ΚΑΤΟΨΗ  
2ου ΟΡΟΦΟΥ  
ΚΛΙΜΑΚΑ  
1:100

ΑΡΙΘΜΟΣ ΣΧΕΔΙΟΥ  
851/22

ΑΡΙΘΜΟΣ ΦΥΛΛΟΥ  
**3**  
ΗΜΕΡΟΜΗΝΙΑ  
ΙΟΥΛΗΣ 2022

ΚΑΤΟΨΗ 2ου ΟΡΟΦΟΥ



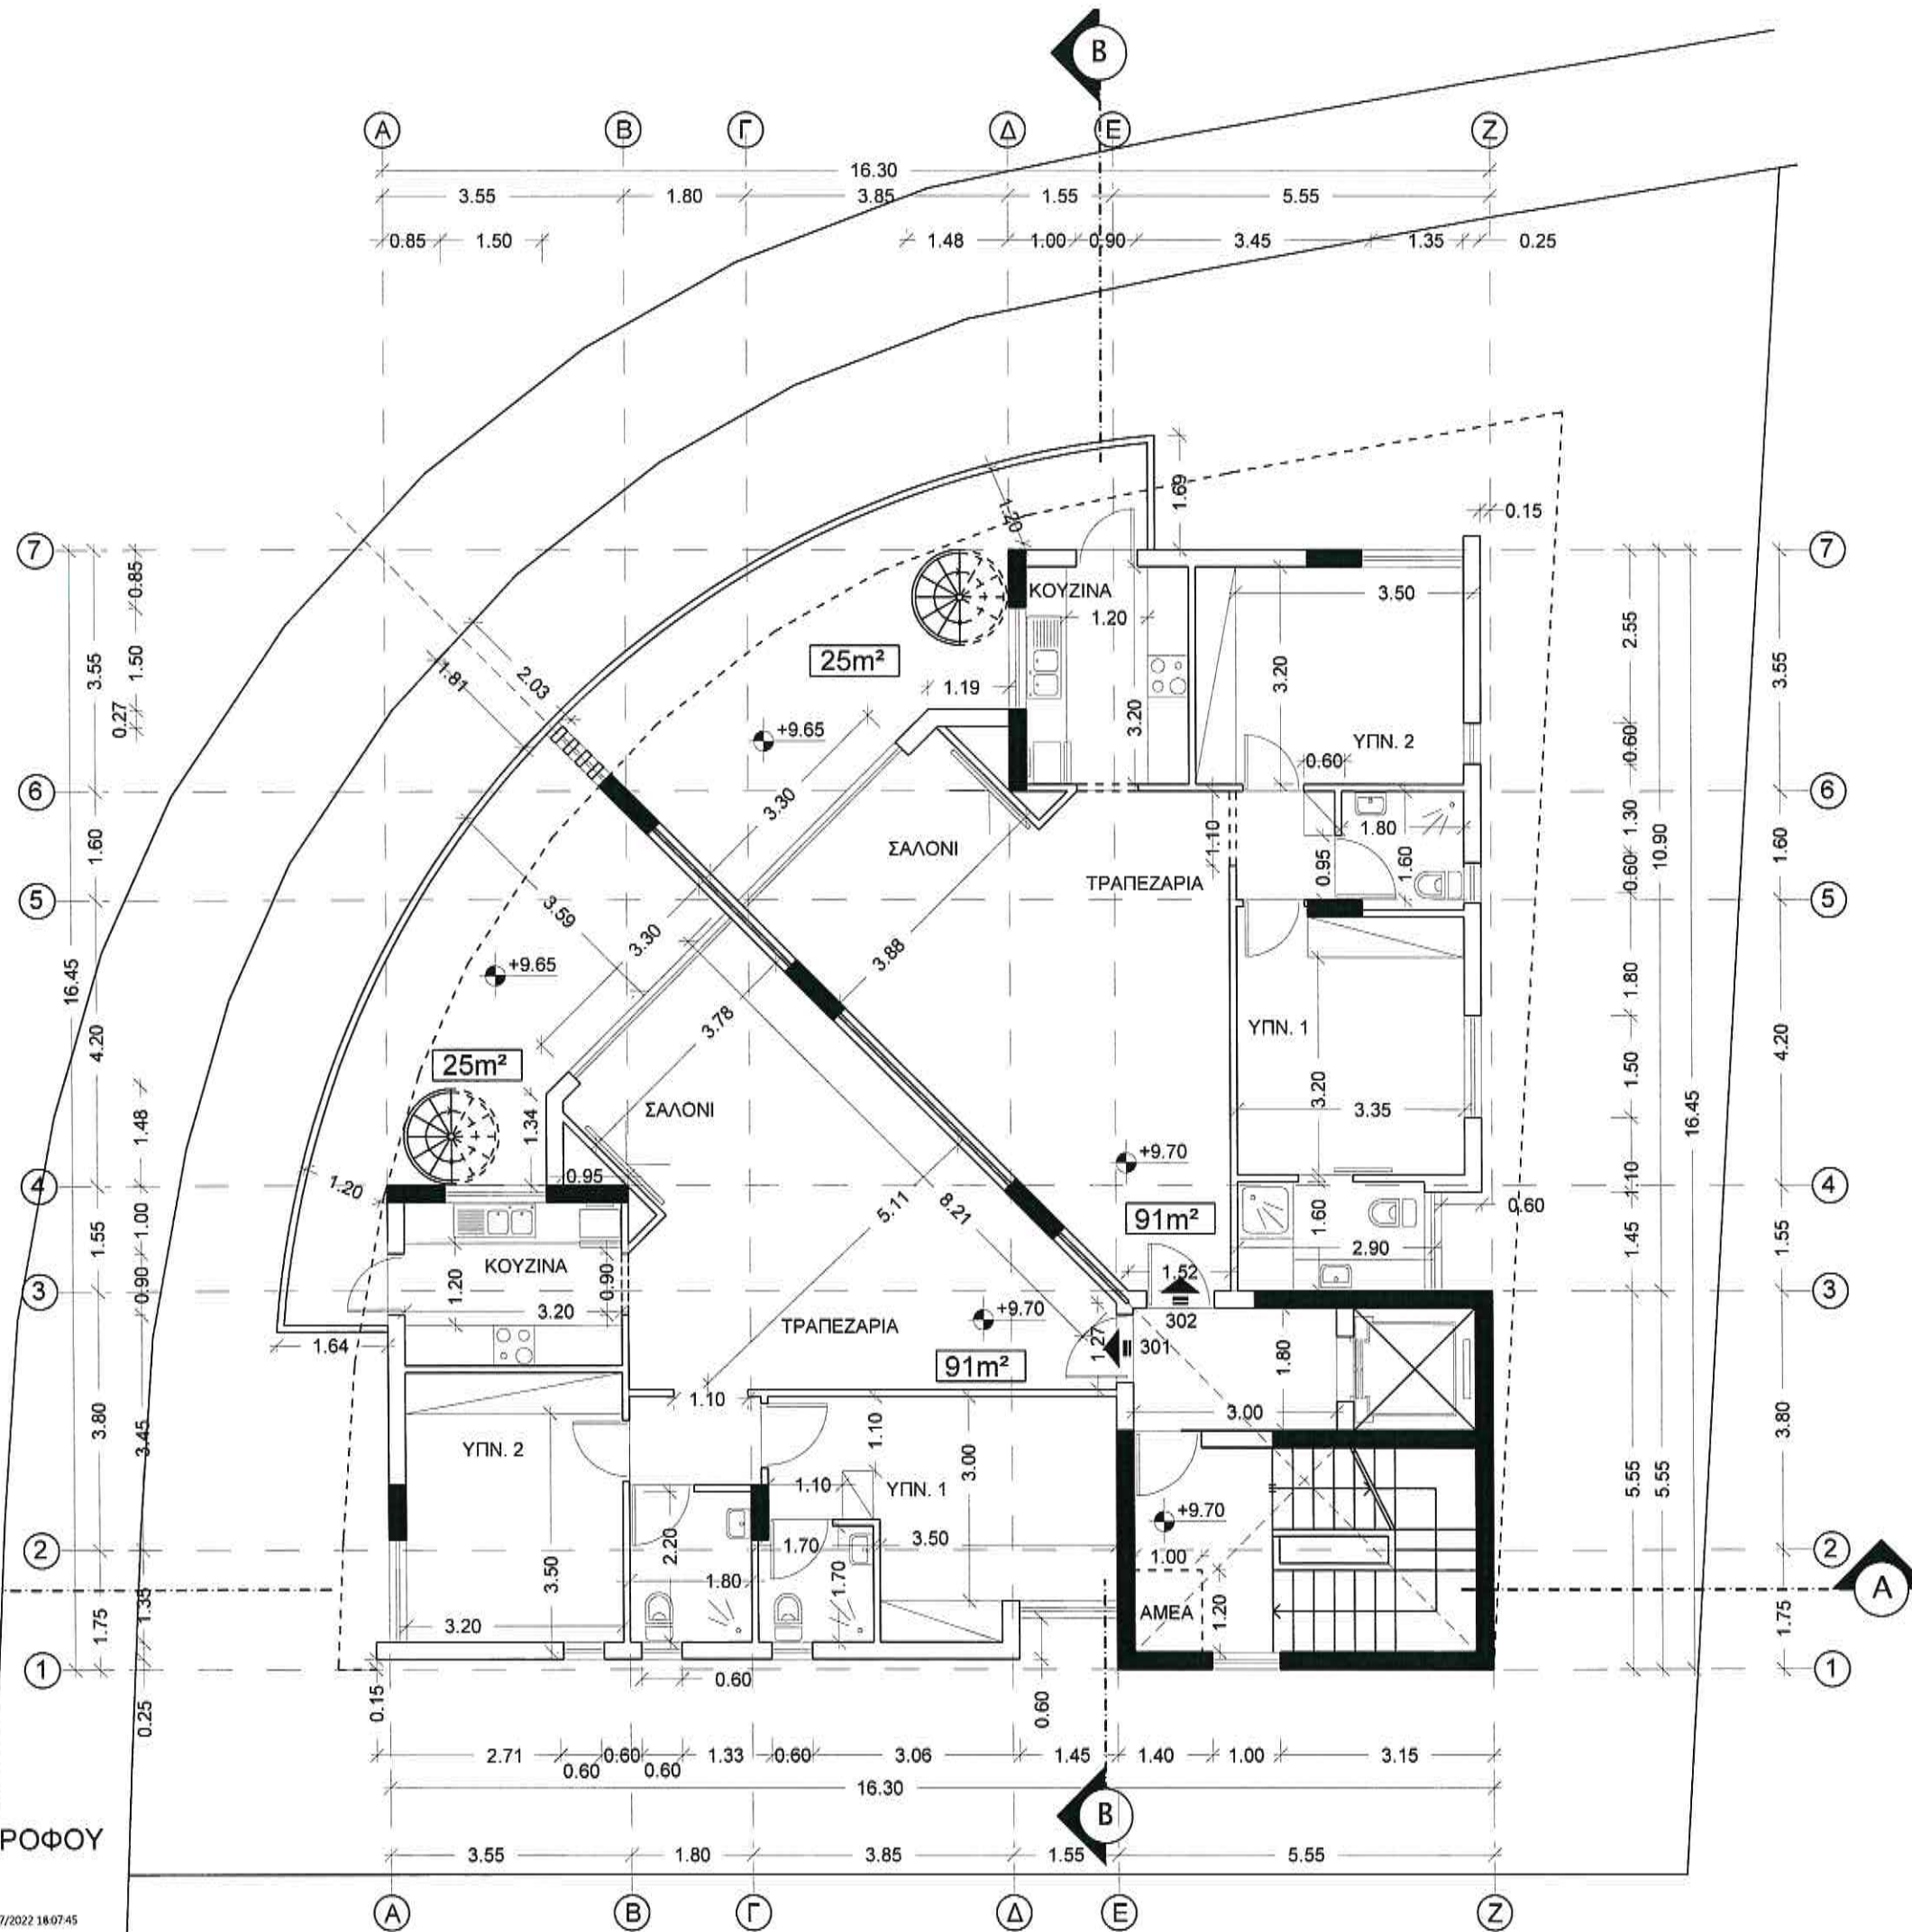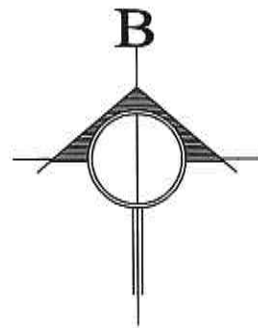

ΚΑΤΟΨΗ 3ου ΟΡΟΦΟΥ

#### πίνακας εμβαδών 3ου ορόφου

εμβαδο (τ. μ.) κοινόχρηστων χώρων	29.62	
διαμέρισμα	301	302
εμβαδο (τ. μ.) καλυμένου χώρου	89.10	90.35
εμβαδο (τ. μ.) καλυμένων βεραντών	25.46	25.96
εμβαδο (τ. μ.) ακάλυπτων βεραντών	0.00	0.00
εμβαδο (τ. μ.) κήπος οροφής	54.37	54.37
εμβαδο (τ. μ.) αποθήκη	2.10	2.50

ΑΝΤΡΕΑΣ Σ. ΧΑΤΖΗΖΑΧΑΡΙΑΣ  
ΑΡΧΙΤΕΚΤΟΝΑΣ ΑΠΘ  
ΑΡ. ΜΗΤΡΩΟΥ ΕΤΕΚ 42763

**HA**  
**ΑΝΤΡΕΑΣ Σ. ΧΑΤΖΗΖΑΧΑΡΙΑΣ**  
**ΑΡΧΙΤΕΚΤΟΝΑΣ ΑΠΘ**  
ΑΙΣΩΠΟΥ 7, 3100 ΛΕΜΕΣΟΣ, ΤΗΛ. 25585539  
Τ.Θ. 58478 3734 ΛΕΜΕΣΟΣ, ΤΗΛ. 99402027  
e-mail: a.hadjiz@cytanet.com.cy FAX. 25581948

ΟΙΚΟΔΟΜΗ F.R.I.D. LTD  
ΣΤΗ ΛΑΡΝΑΚΑ

ΠΕΡΙΕΧΟΜΕΝΟ  
ΚΑΤΟΨΗ  
3ου ΟΡΟΦΟΥ

ΚΛΙΜΑΚΑ  
1:100

ΑΡΙΘΜΟΣ ΣΧΕΔΙΟΥ  
851/22

ΑΡΙΘΜΟΣ ΦΥΛΛΟΥ  
**4**

ΗΜΕΡΟΜΗΝΙΑ  
ΙΟΥΛΗΣ 2022







C:\ANDREAS\DUSHAN\PROJECT 3\PLAN1.dwg, 19/07/2022 18:07:51

IA

ΑΡΙΘΜΟΣ ΣΧΕΔΙΟΥ  
851/22  
ΑΡΙΘΜΟΣ ΦΥΛΛΟΥ  
**5**  
ΗΜΕΡΟΜΗΝΙΑ  
ΙΟΥΛΗΣ 2022

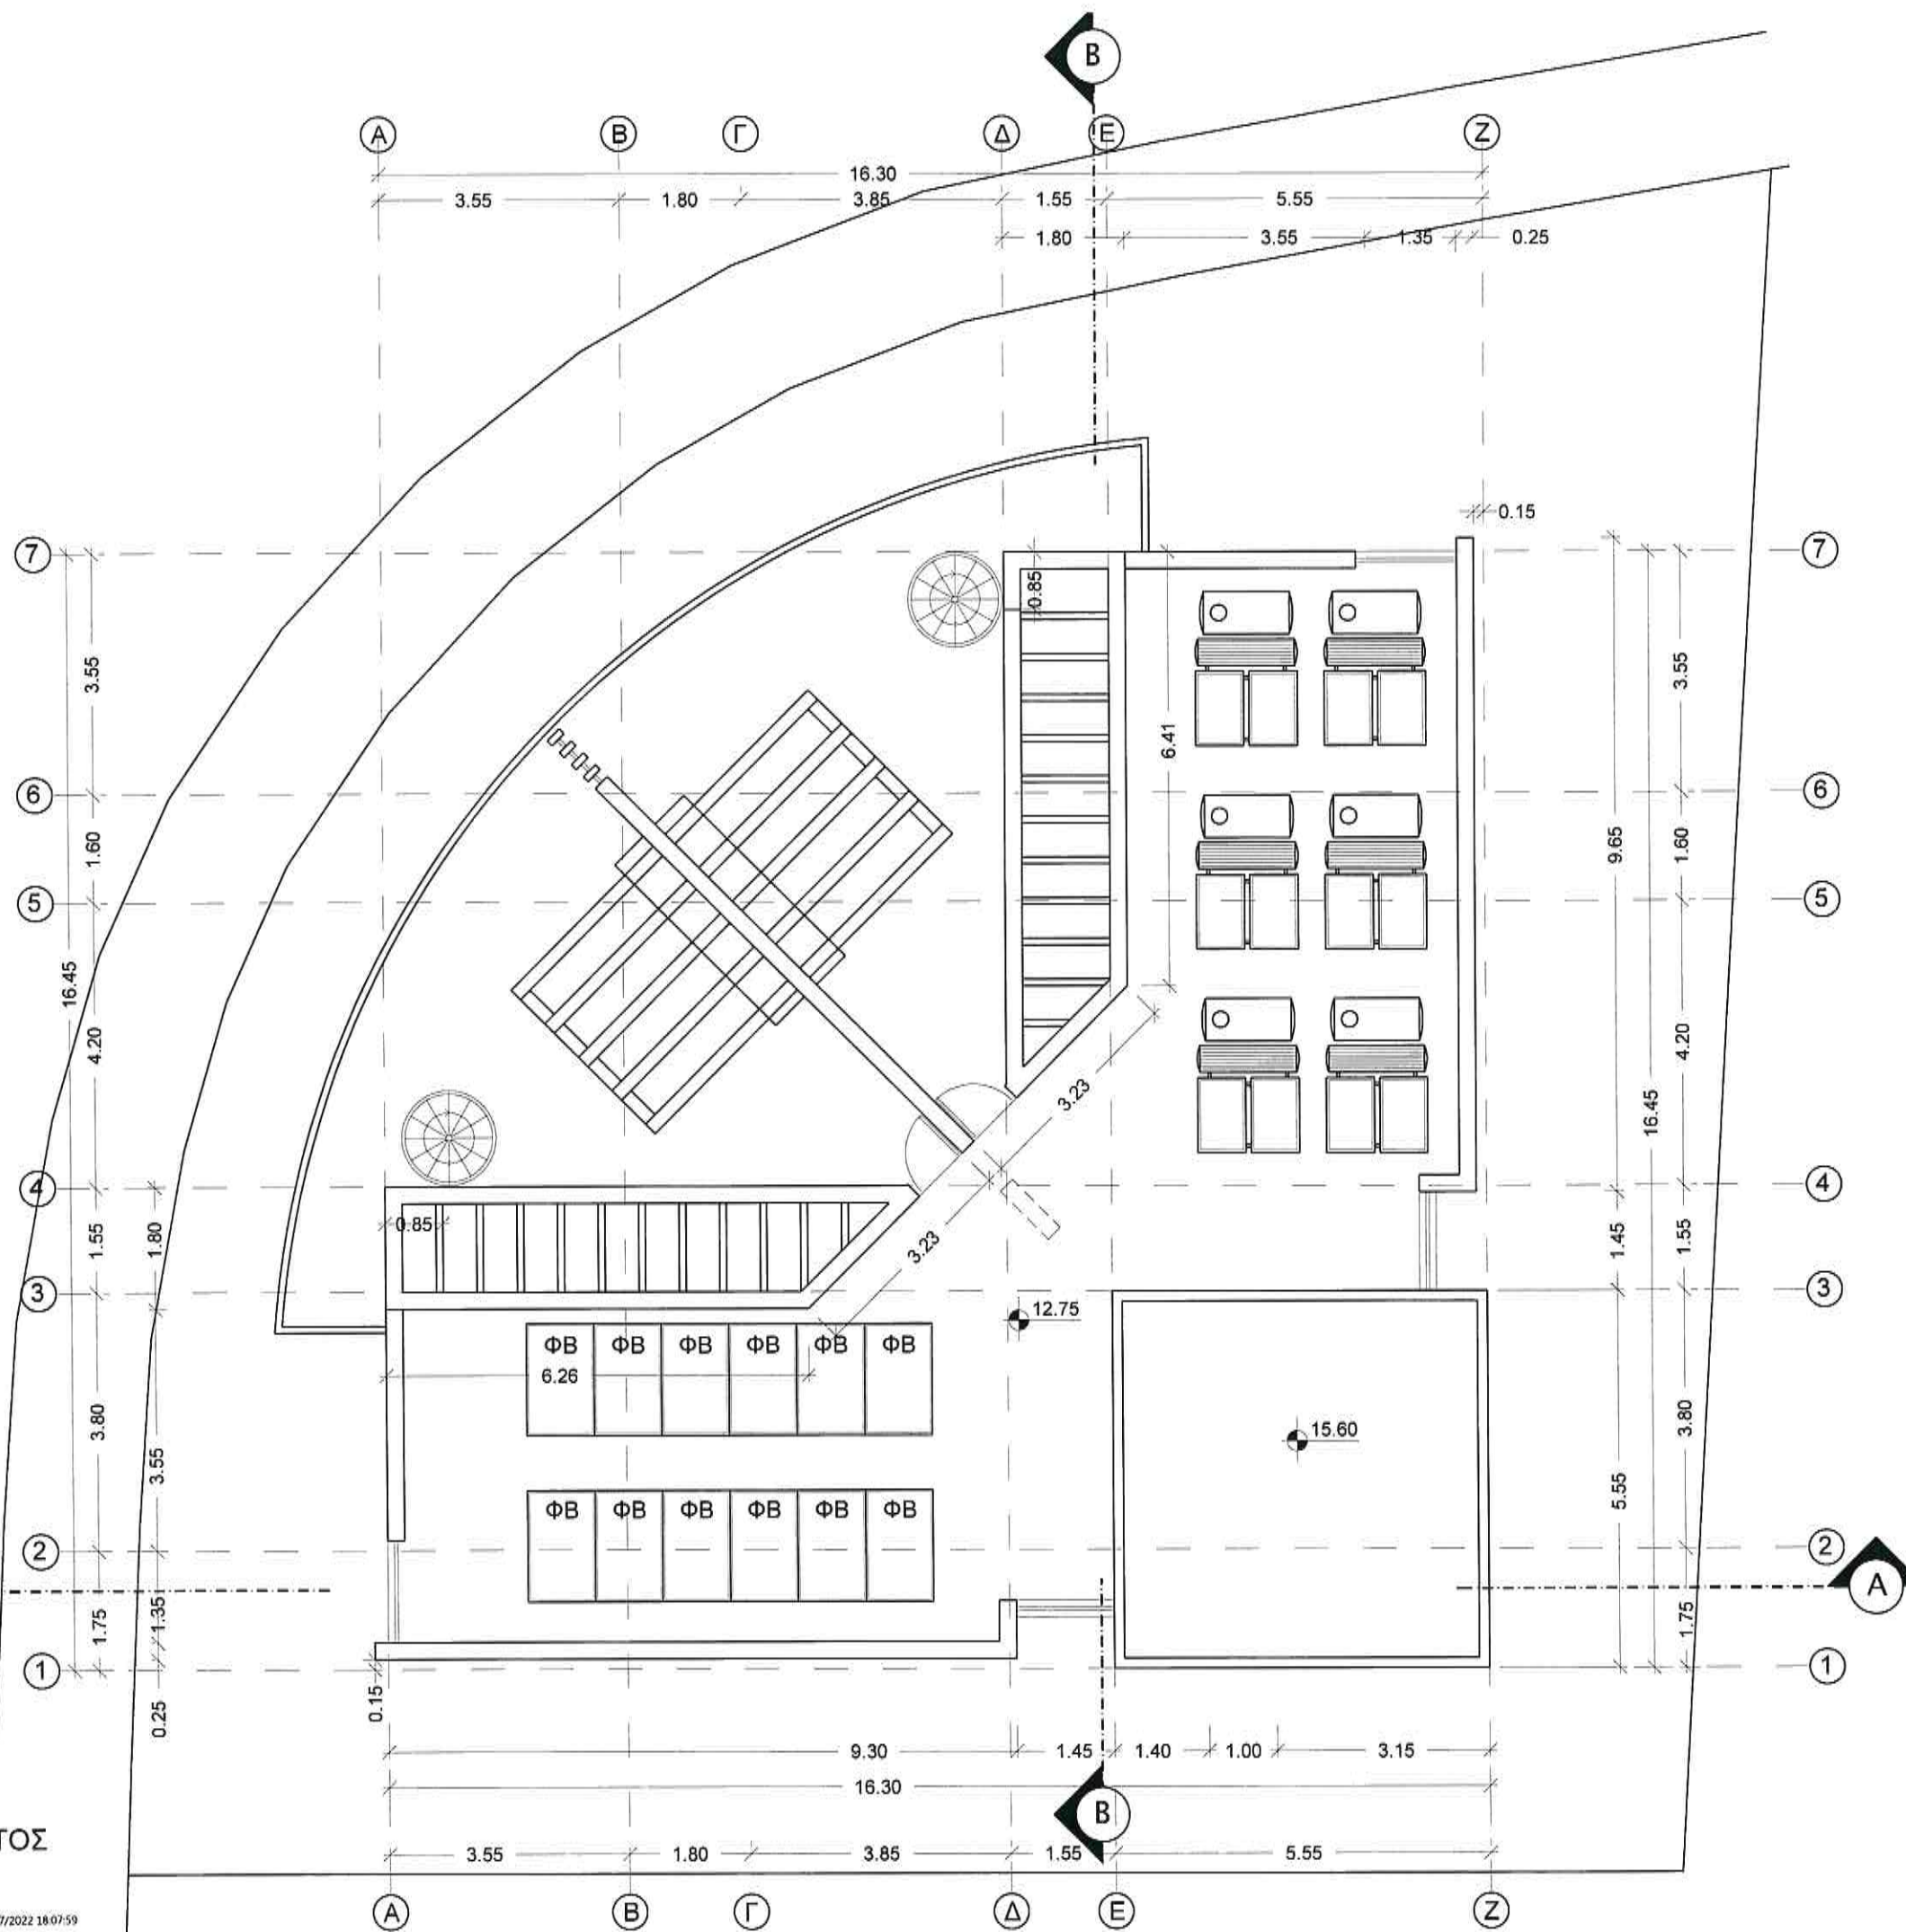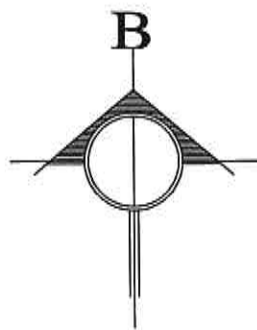

ΑΝΟΨΗ ΔΩΜΑΤΟΣ

C:\ANDREAS\DOUSHAN\PROJECT 3\PLAN1.dwg, 13/07/2022 16:07:59

ΑΝΤΡΕΑΣ Σ. ΧΑΤΖΗΖΑΧΑΡΙΑΣ  
ΑΡΧΙΤΕΚΤΟΝΑΣ ΑΠΘ  
ΑΡ. ΜΗΤΡΩΟΥ ΕΤΕΚ 42763

**HA**  
**ΑΝΤΡΕΑΣ Σ. ΧΑΤΖΗΖΑΧΑΡΙΑΣ**  
**ΑΡΧΙΤΕΚΤΟΝΑΣ ΑΠΘ**  
ΑΙΣΩΠΟΥ 7, 3100 ΛΕΜΕΣΟΣ, ΤΗΛ. 25585539  
Τ.Θ. 58478 3734 ΛΕΜΕΣΟΣ, ΤΗΛ. 99402027  
e-mail: a.hadjiz@cytanet.com.cy FAX. 25581948

ΟΙΚΟΔΟΜΗ F.R.I.D. LTD  
ΣΤΗ ΛΑΡΝΑΚΑ

ΠΕΡΙΕΧΟΜΕΝΟ  
ΑΝΟΨΗ ΔΩΜΑΤΟΣ

ΚΛΙΜΑΚΑ  
1:100

ΑΡΙΘΜΟΣ ΣΧΕΔΙΟΥ  
851/22

ΑΡΙΘΜΟΣ ΦΥΛΛΟΥ  
**6**

ΗΜΕΡΟΜΗΝΙΑ  
ΙΟΥΛΗΣ 2022