

ΠΡΟΤΕΙΝΟΜΕΝΑ ΥΨΟΜΕΤΡΑ  
ΥΦΙΣΤΑΜΕΝΑ ΥΨΟΜΕΤΡΑ

ΣΤΟΙΧΕΙΑ ΤΕΜΑΧΙΟΥ:  
Φ/ΣΧ.: 40 / 63W1  
ΤΕΜΑΧΙΟ: 2262  
ΔΗΜΟΣ/ΧΩΡΙΟ: ΔΗΜΟΣ ΛΑΡΝΑΚΑΣ

F.R.I.D PROPERTIES LTD

ΑΝΤΡΕΑΣ Σ. ΧΑΤΖΗΖΑΧΑΡΙΑΣ  
ΑΡΧΙΤΕΚΤΟΝΑΣ ΑΠΘ  
ΑΡ. ΜΗΤΡΩΟΥ ΕΤΕΚ 42763



ΑΝΤΡΕΑΣ Σ. ΧΑΤΖΗΖΑΧΑΡΙΑΣ  
ΑΡΧΙΤΕΚΤΟΝΑΣ ΑΠΘ

ΑΙΣΩΠΟΥ 7, 3100 ΛΕΜΕΣΟΣ, ΤΗΛ. 25585539  
Τ.Θ. 58478 3734 ΛΕΜΕΣΟΣ, ΤΗΛ. 99402027  
e-mail: a.hadjiz@cytanet.com.cy FAX. 25581948

ΟΙΚΟΔΟΜΗ F.R.I.D. LTD  
ΣΤΗ ΛΑΡΝΑΚΑ  
ΑΡΙΘΜΟΣ ΣΧΕΔΙΟΥ 844/22  
ΑΡΙΘΜΟΣ ΦΥΛΛΟΥ 1  
ΗΜΕΡΟΜΗΝΙΑ ΟΚΤΩΒΡΗΣ 2022

ΧΩΡΟΤΑΞΙΚΟ  
ΚΑΤΟΨΗ ΥΠΟΣΤΕΓΟΥ  
ΧΩΡΟΥ ΣΤΑΘΜΕΥΣΗΣ

ΠΕΖΟΔΡΟΜΙΟ


Υψομ. πεζοδρ.

υδρομετρητές

κάδος  
σκυβάλων

ΟΛΕΣ ΟΙ ΘΥΡΕΣ ΚΑΙ  
ΤΑ ΓΥΑΛΙΑ ΕΙΝΑΙ ΠΥΡΑΝΤΟΧΑ



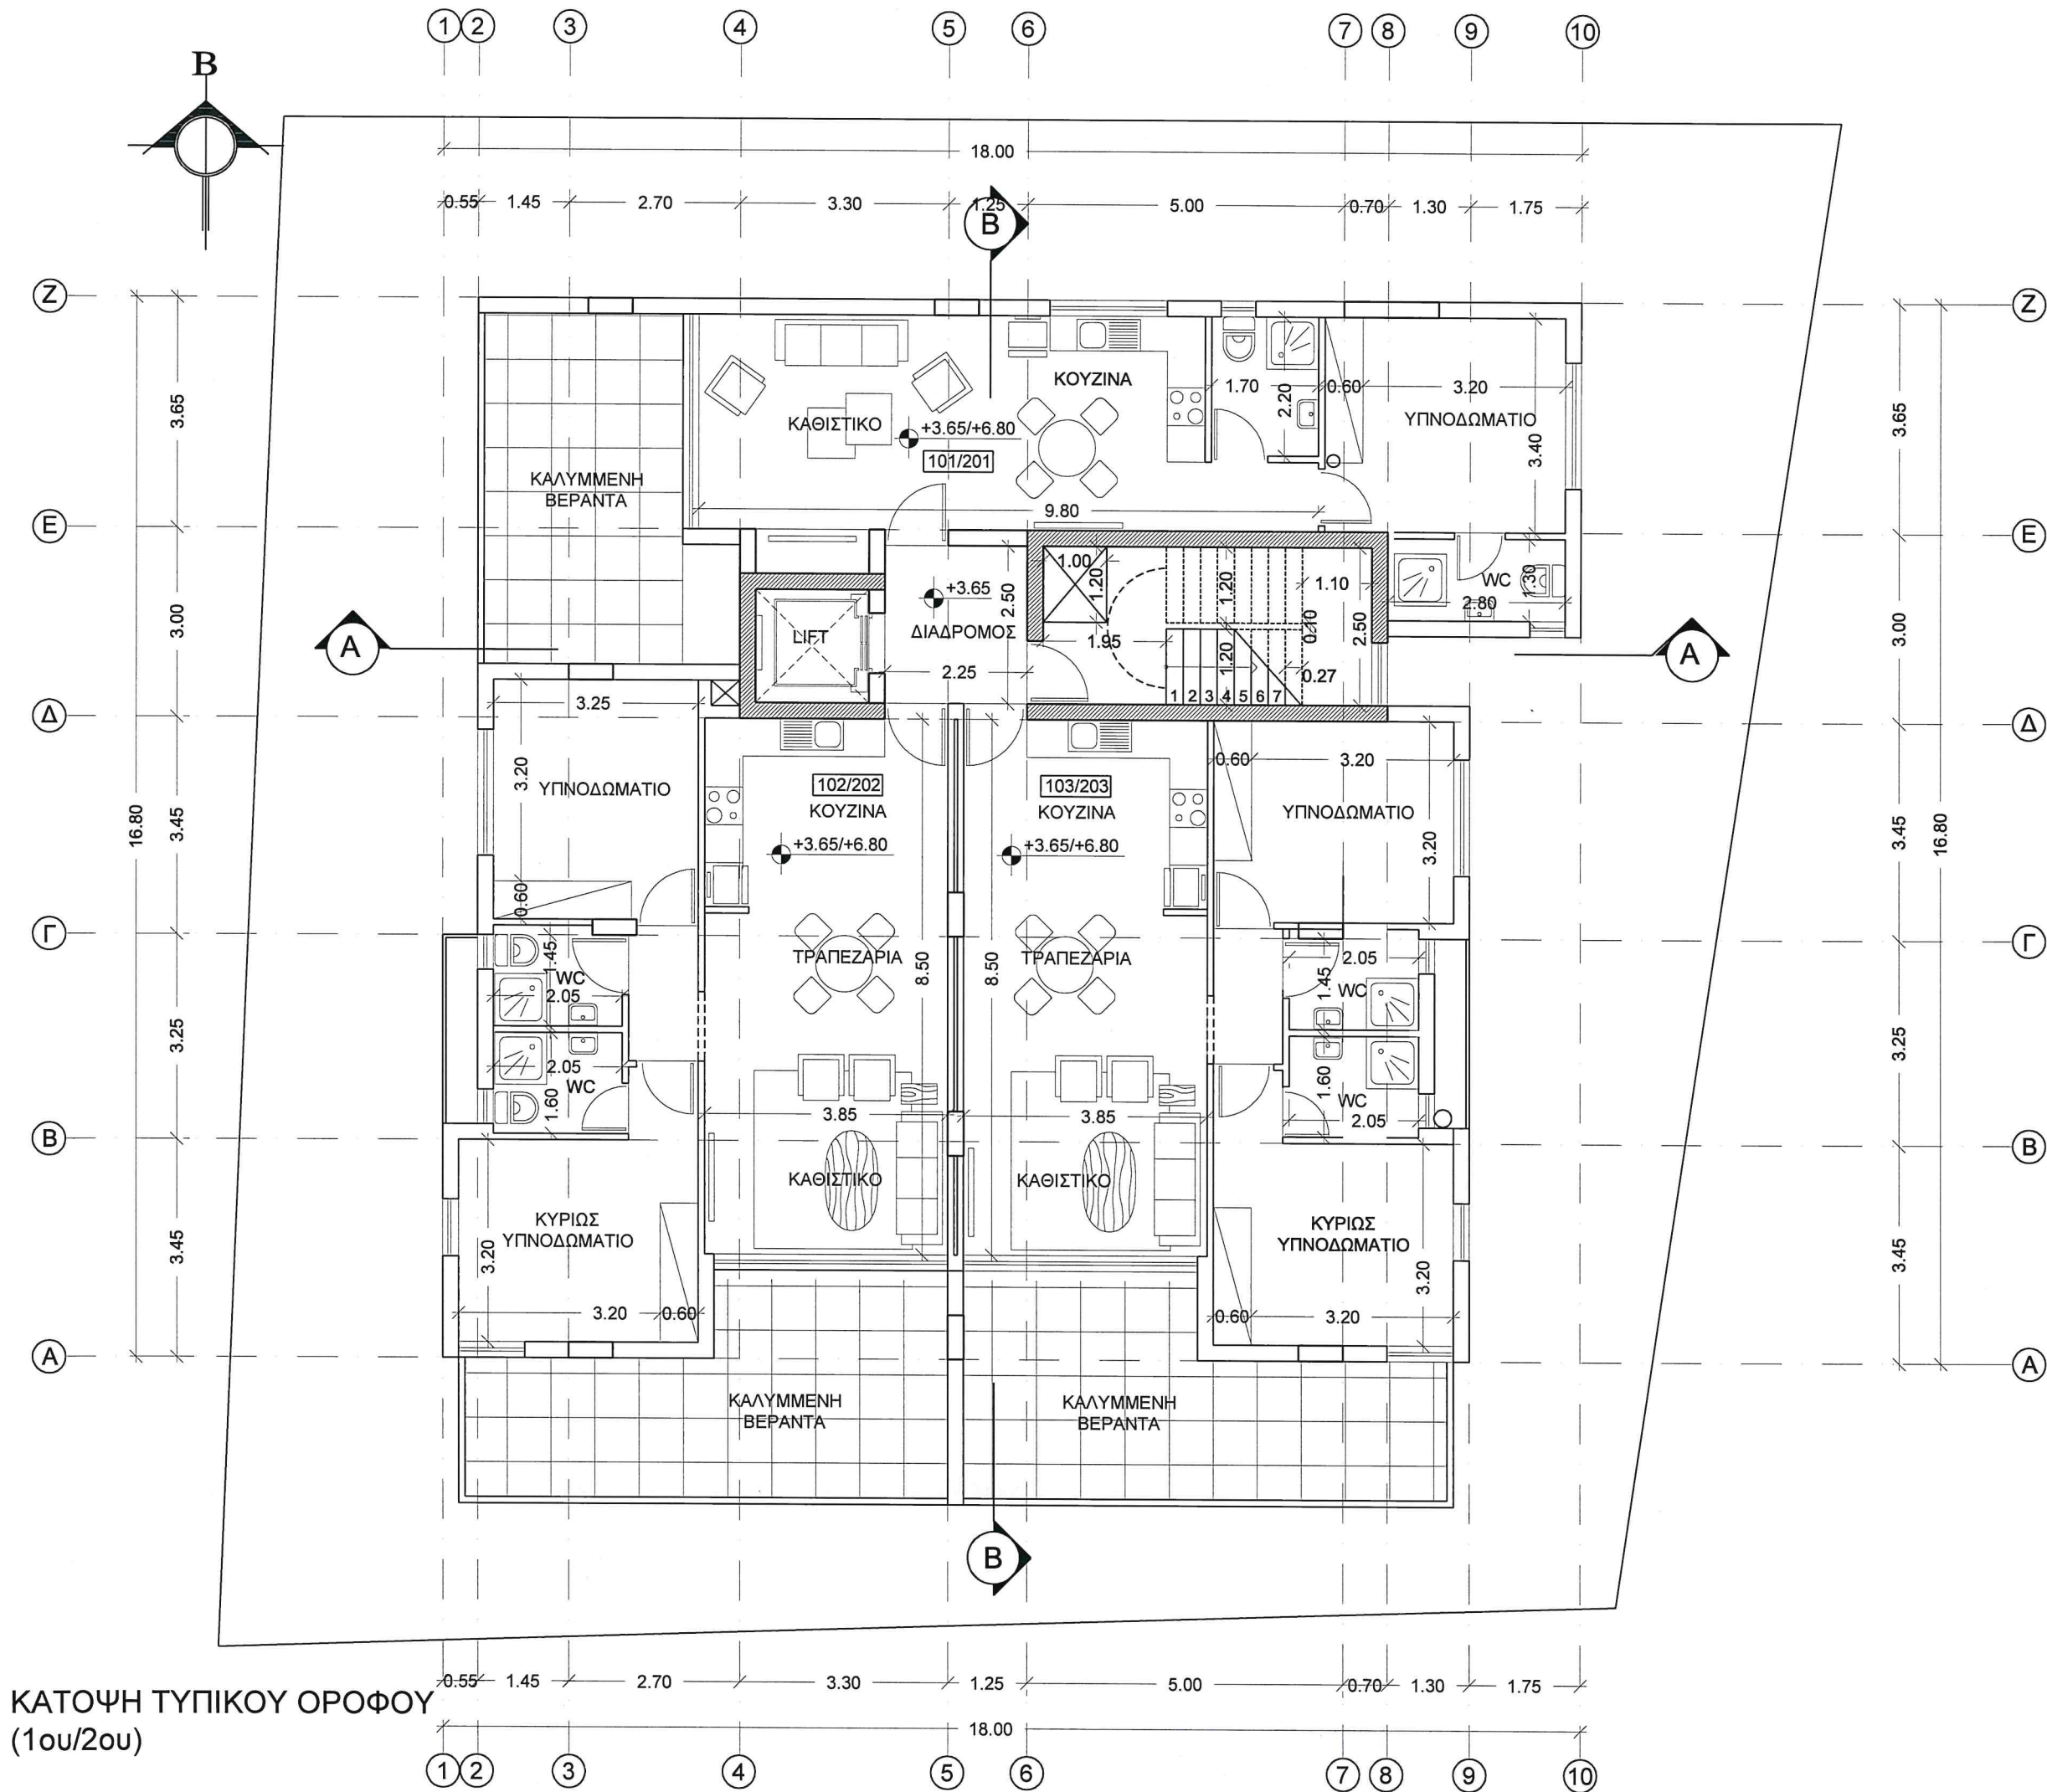

## ΚΑΤΟΨΗ ΤΥΠΙΚΟΥ ΟΡΟΦΟΥ

πίνακας εμβαδών τυπικού ορόφου (1ου, 2ου)

εμβαδο (τ. μ.) κοινόχρηστων χώρων	21.22		
διαμέρισμα	101/201	102/202	103/203
εμβαδο (τ. μ.) καλυμένου χώρου	60.04	77.57	78.28
εμβαδο (τ. μ.) καλυμένων βεραντών	19.75	23.00	23.00
εμβαδο (τ. μ.) σκαλυπτών βεραντών	0.00	0.00	0.00

F.R.I.D PROPERTIES LTD

ΑΝΤΡΕΑΣ Σ. ΧΑΤΖΗΖΑΧΑΡΙΑΣ  
ΑΡΧΙΤΕΚΤΟΝΑΣ ΑΠΘ  
ΑΡ. ΜΗΤΡΟΥ ΕΤΕΚ 42763



ΑΝΤΡΕΑΣ Σ. ΧΑΤΖΗΖΑΧΑΡΙΑΣ  
ΑΡΧΙΤΕΚΤΟΝΑΣ ΑΠΘ

ΑΙΣΩΠΟΥ 7, 3100 ΛΕΜΕΣΟΣ, ΤΗΛ. 25585539  
Τ.Θ. 58478 3734 ΛΕΜΕΣΟΣ, ΤΗΛ. 99402027  
e-mail: a.hadjiz@cvtanet.com.cy FAX. 25581948


ΟΙΚΟΔΟΜΗ F.R.I.D. LTD  
ΣΤΗ ΛΑΡΝΑΚΑ ΑΡΙΘΜΟΣ ΣΧΕΔΙΟΥ  
844/22

ΠΕΡΙΕΧΟΜΕΝΟ  
ΚΑΤΟΨΗ ΤΥΠΙΚΟΥ ΟΡΟΦΟΥ  
(1ος / 2ος Όροφος) ΑΡΙΘΜΟΣ ΦΥΛΛΟΥ  
2

ΚΛΙΜΑΚΑ  
1:100 ΗΜΕΡΟΜΗΝΙΑ  
ΟΚΤΩΒΡΙΣ 2022



# ΚΑΤΟΨΗ 3ου ΟΡΟΦΟΥ

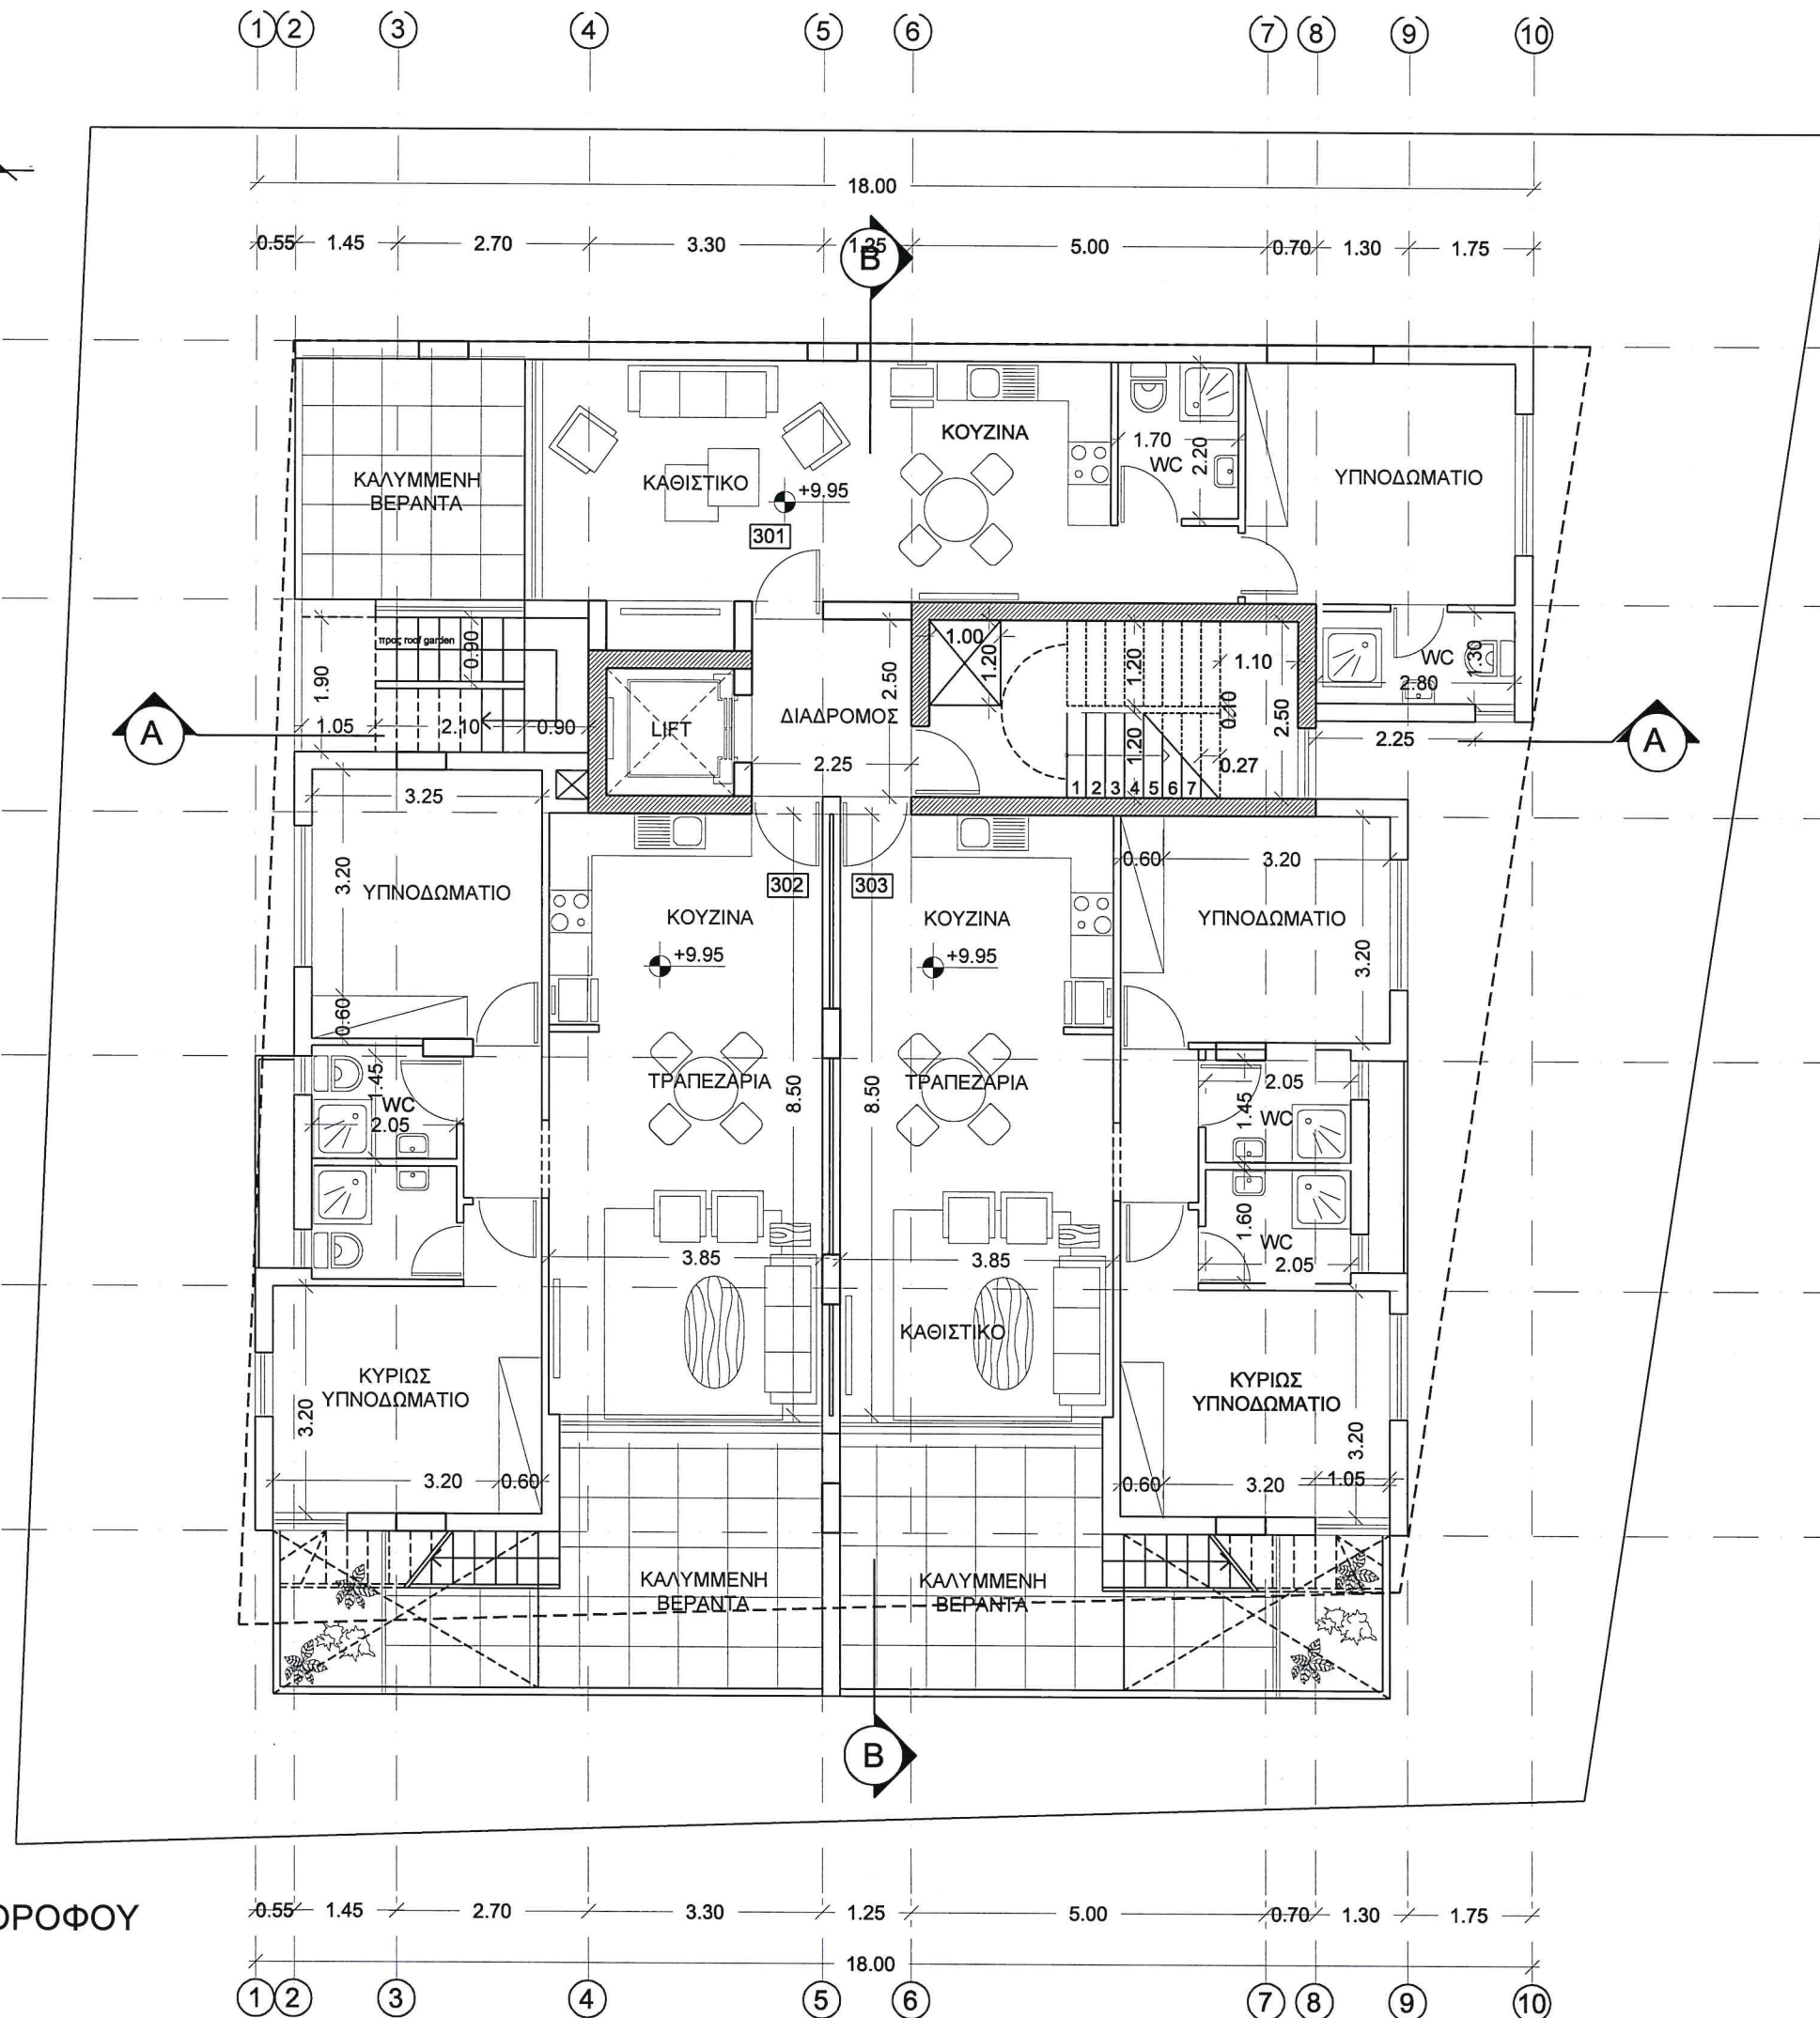


## ΚΑΤΟΨΗ 3ου ΟΡΟΦΟΥ

πίνακας εμβαδών 3ου ορόφου

εμβαδο (τ. μ.) κοινόχρηστων χώρων	9.63		
διαμέρισμα	301	302	303
εμβαδο (τ. μ.) καλυμμένου χώρου	60.04	77.57	78.28
εμβαδο (τ. μ.) καλυμμένων βεραντών	11.05	14.40	14.40
εμβαδο (τ. μ.) ακάλυπτων βεραντών	8.70	8.60	8.60

F.R.I.D PROPERTIES LTD

ΑΝΤΡΕΑΣ Σ. ΧΑΤΖΗΖΑΧΑΡΙΑΣ  
ΑΡΧΙΤΕΚΤΟΝΑΣ ΑΠΘ  
ΑΡ. ΜΗΤΡΩΟΥ ΕΤΕΚ 42763

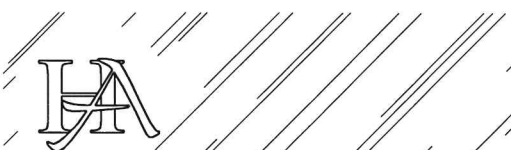


ΑΝΤΡΕΑΣ Σ. ΧΑΤΖΗΖΑΧΑΡΙΑΣ  
ΑΡΧΙΤΕΚΤΟΝΑΣ ΑΠΘ

ΑΙΣΩΠΟΥ 7, 3100 ΛΕΜΕΣΟΣ, ΤΗΛ. 25585539  
Τ.Θ. 58478 3734 ΛΕΜΕΣΟΣ, ΤΗΛ. 99402027  
e-mail: a.hadjiz@cvtanet.com.cy FAX. 25581948

ΟΙΚΟΔΟΜΗ F.R.I.D. LTD  
ΣΤΗ ΛΑΡΝΑΚΑ  
ΠΕΡΙΕΧΟΜΕΝΟ  
ΚΑΤΟΨΗ 3ου ΟΡΟΦΟΥ

ΚΛΙΜΑΚΑ  
1:100

ΑΡΙΘΜΟΣ ΣΧΕΔΙΟΥ  
844/22  
ΑΡΙΘΜΟΣ ΦΥΛΛΟΥ  
3  
ΗΜΕΡΟΜΗΝΙΑ  
ΟΚΤΩΒΡΗΣ 2022

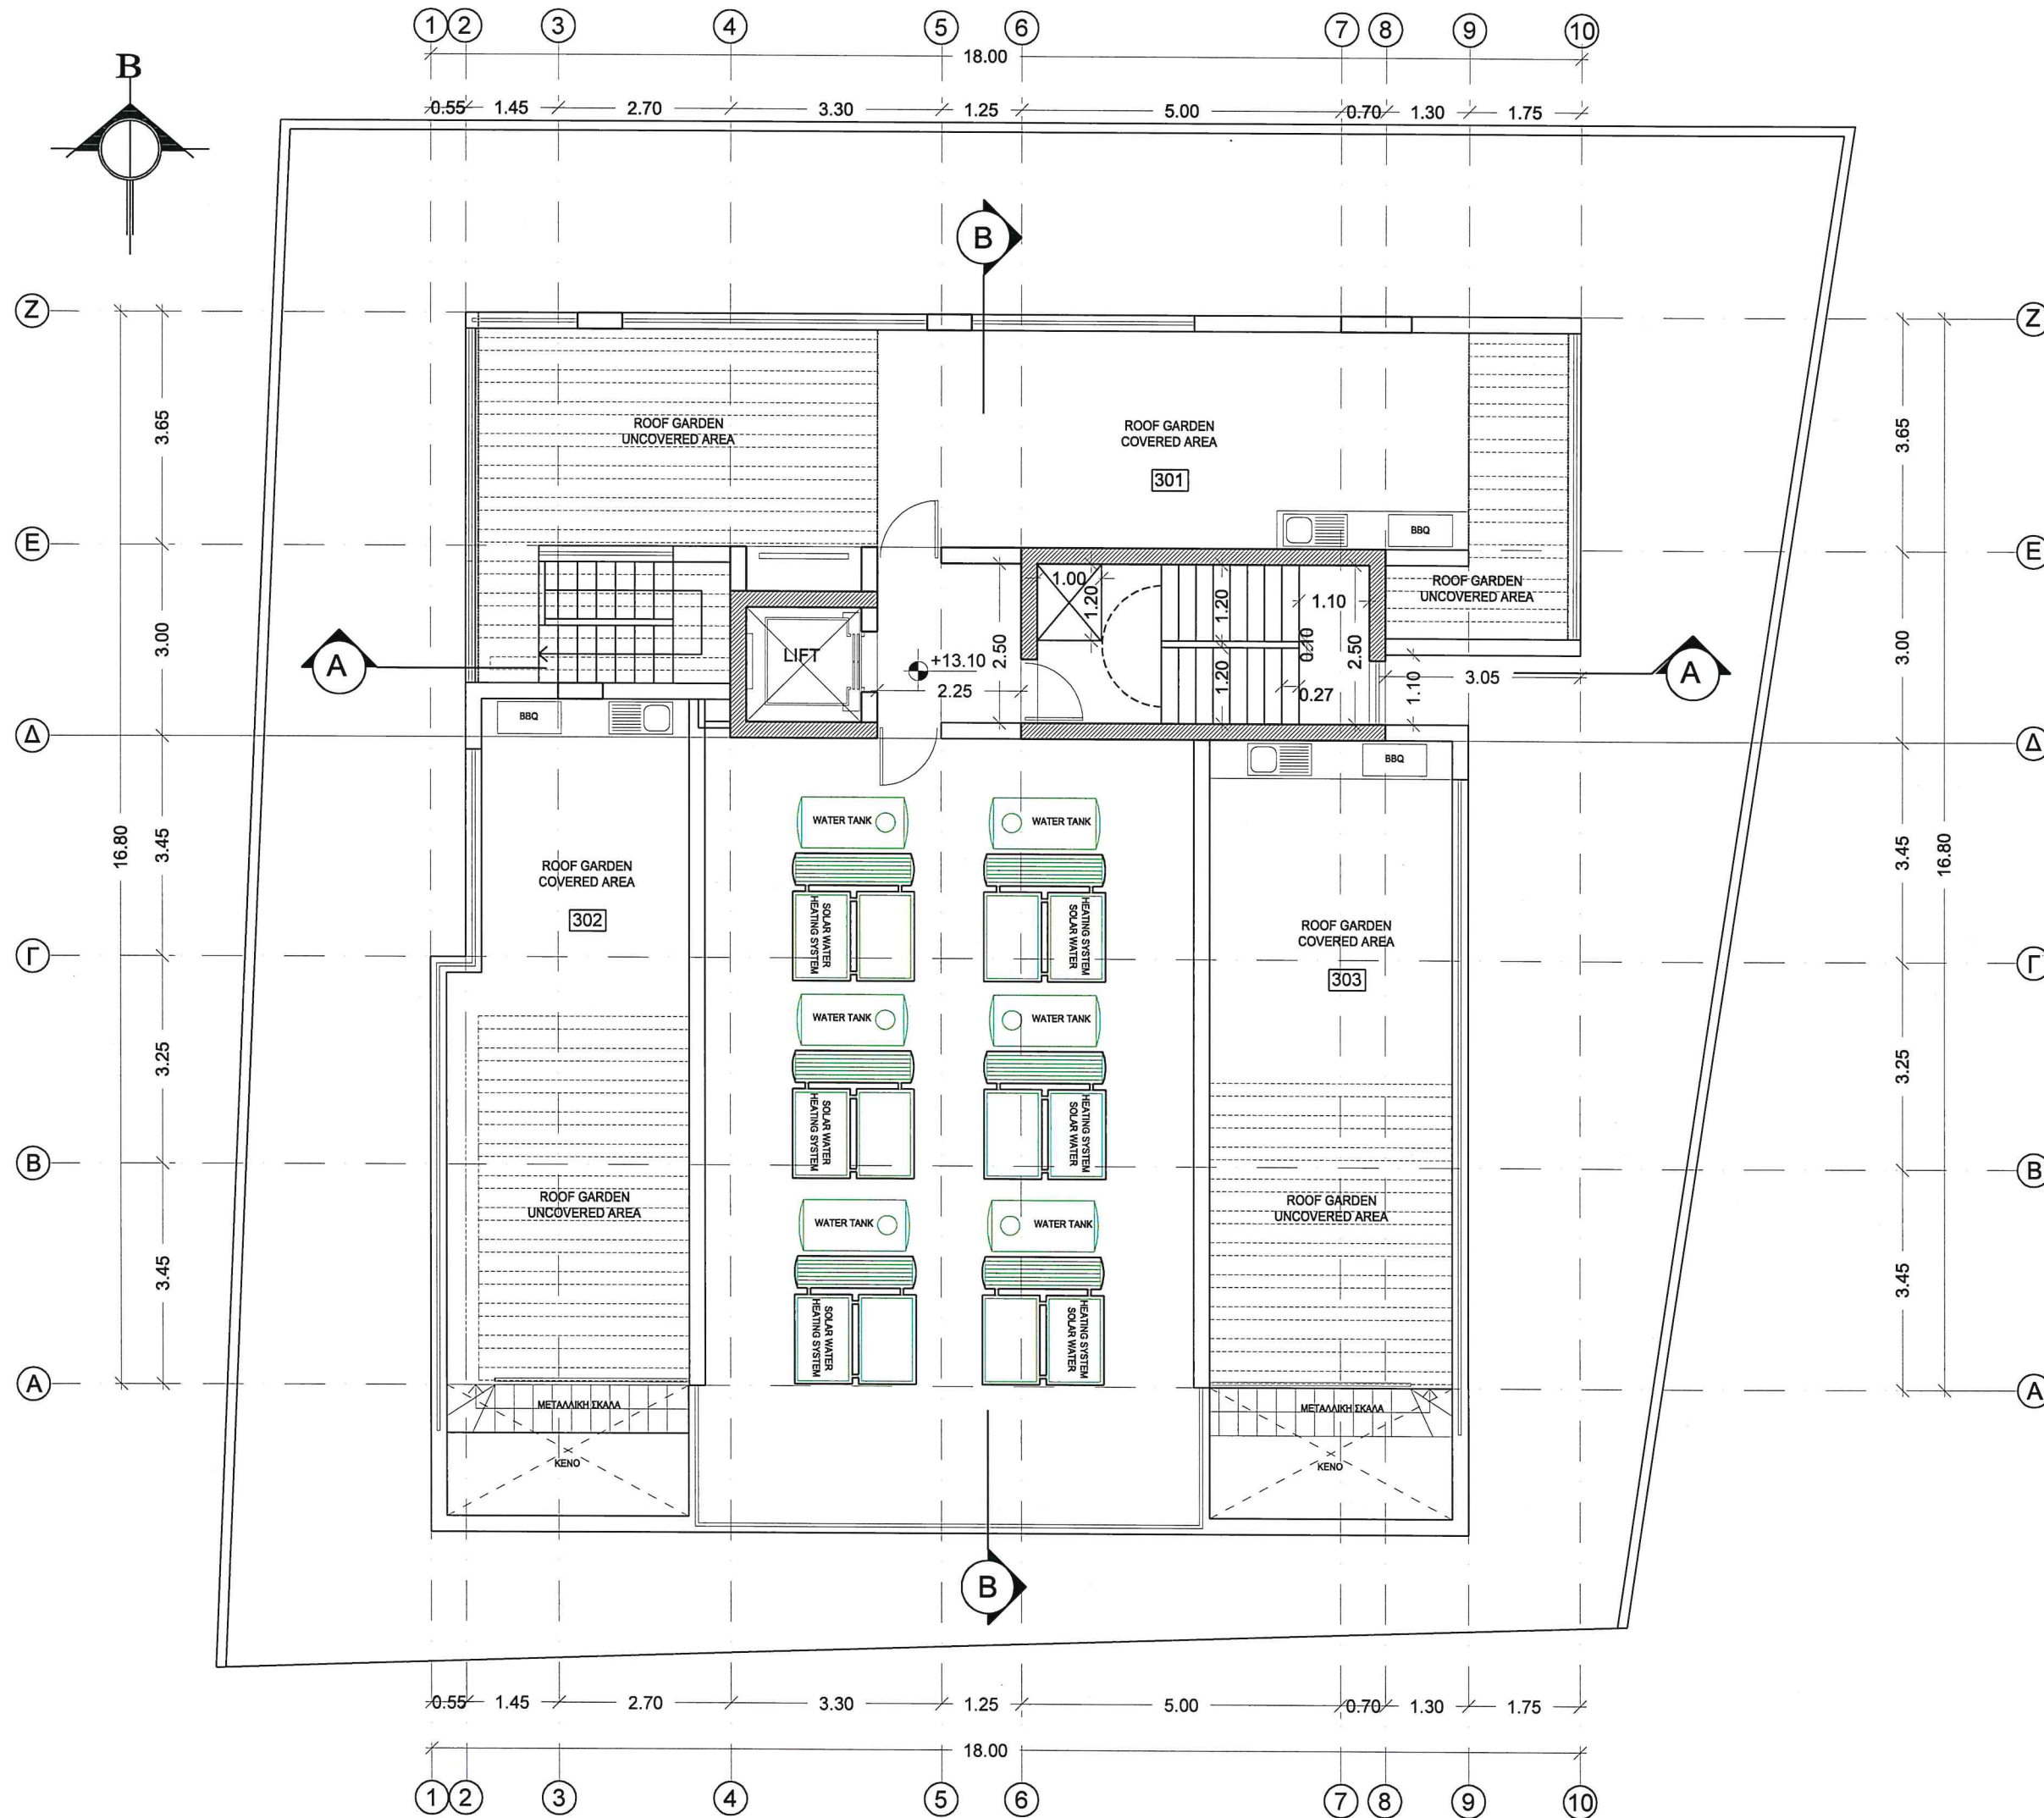

## ΚΑΤΟΨΗ ΟΡΟΦΗΣ

πίνακας εμβαδών Roof Garden

διαμέρισμα	301	302	303
εμβαδο (τ. μ.) καλυμένου χώρου	31.78	16.20	20.45
εμβαδο (τ. μ.) σκάλλπτων χώρου	39.78	22.00	17.85

F.R.I.D PROPERTIES LTD

ΑΝΤΡΕΑΣ Σ. ΧΑΤΖΗΖΑΧΑΡΙΑΣ  
ΑΡΧΙΤΕΚΤΟΝΑΣ ΑΠΘ  
ΑΡ. ΜΗΤΡΩΟΥ ΕΤΕΚ 42763



ΑΝΤΡΕΑΣ Σ. ΧΑΤΖΗΖΑΧΑΡΙΑΣ  
ΑΡΧΙΤΕΚΤΟΝΑΣ ΑΠΘ

ΑΙΣΩΠΟΥ 7, 3100 ΛΕΜΕΣΟΣ, ΤΗΛ. 25585539  
Τ.Θ. 58478 3734 ΛΕΜΕΣΟΣ, ΤΗΛ. 99402027  
e-mail: a.hadjiz@cytanet.com.cy FAX. 25581948

ΟΙΚΟΔΟΜΗ F.R.I.D. LTD  
ΣΤΗ ΛΑΡΝΑΚΑ

ΠΕΡΙΕΧΟΜΕΝΟ

ΚΑΤΟΨΗ ΤΥΠΙΚΟΥ ΟΡΟΦΗΣ

ΚΛΙΜΑΚΑ  
1:100


ΑΡΙΘΜΟΣ ΣΧΕΔΙΟΥ  
844/22

ΑΡΙΘΜΟΣ ΦΥΛΛΟΥ

4

ΗΜΕΡΟΜΗΝΙΑ  
ΟΚΤΩΒΡΗΣ 2022



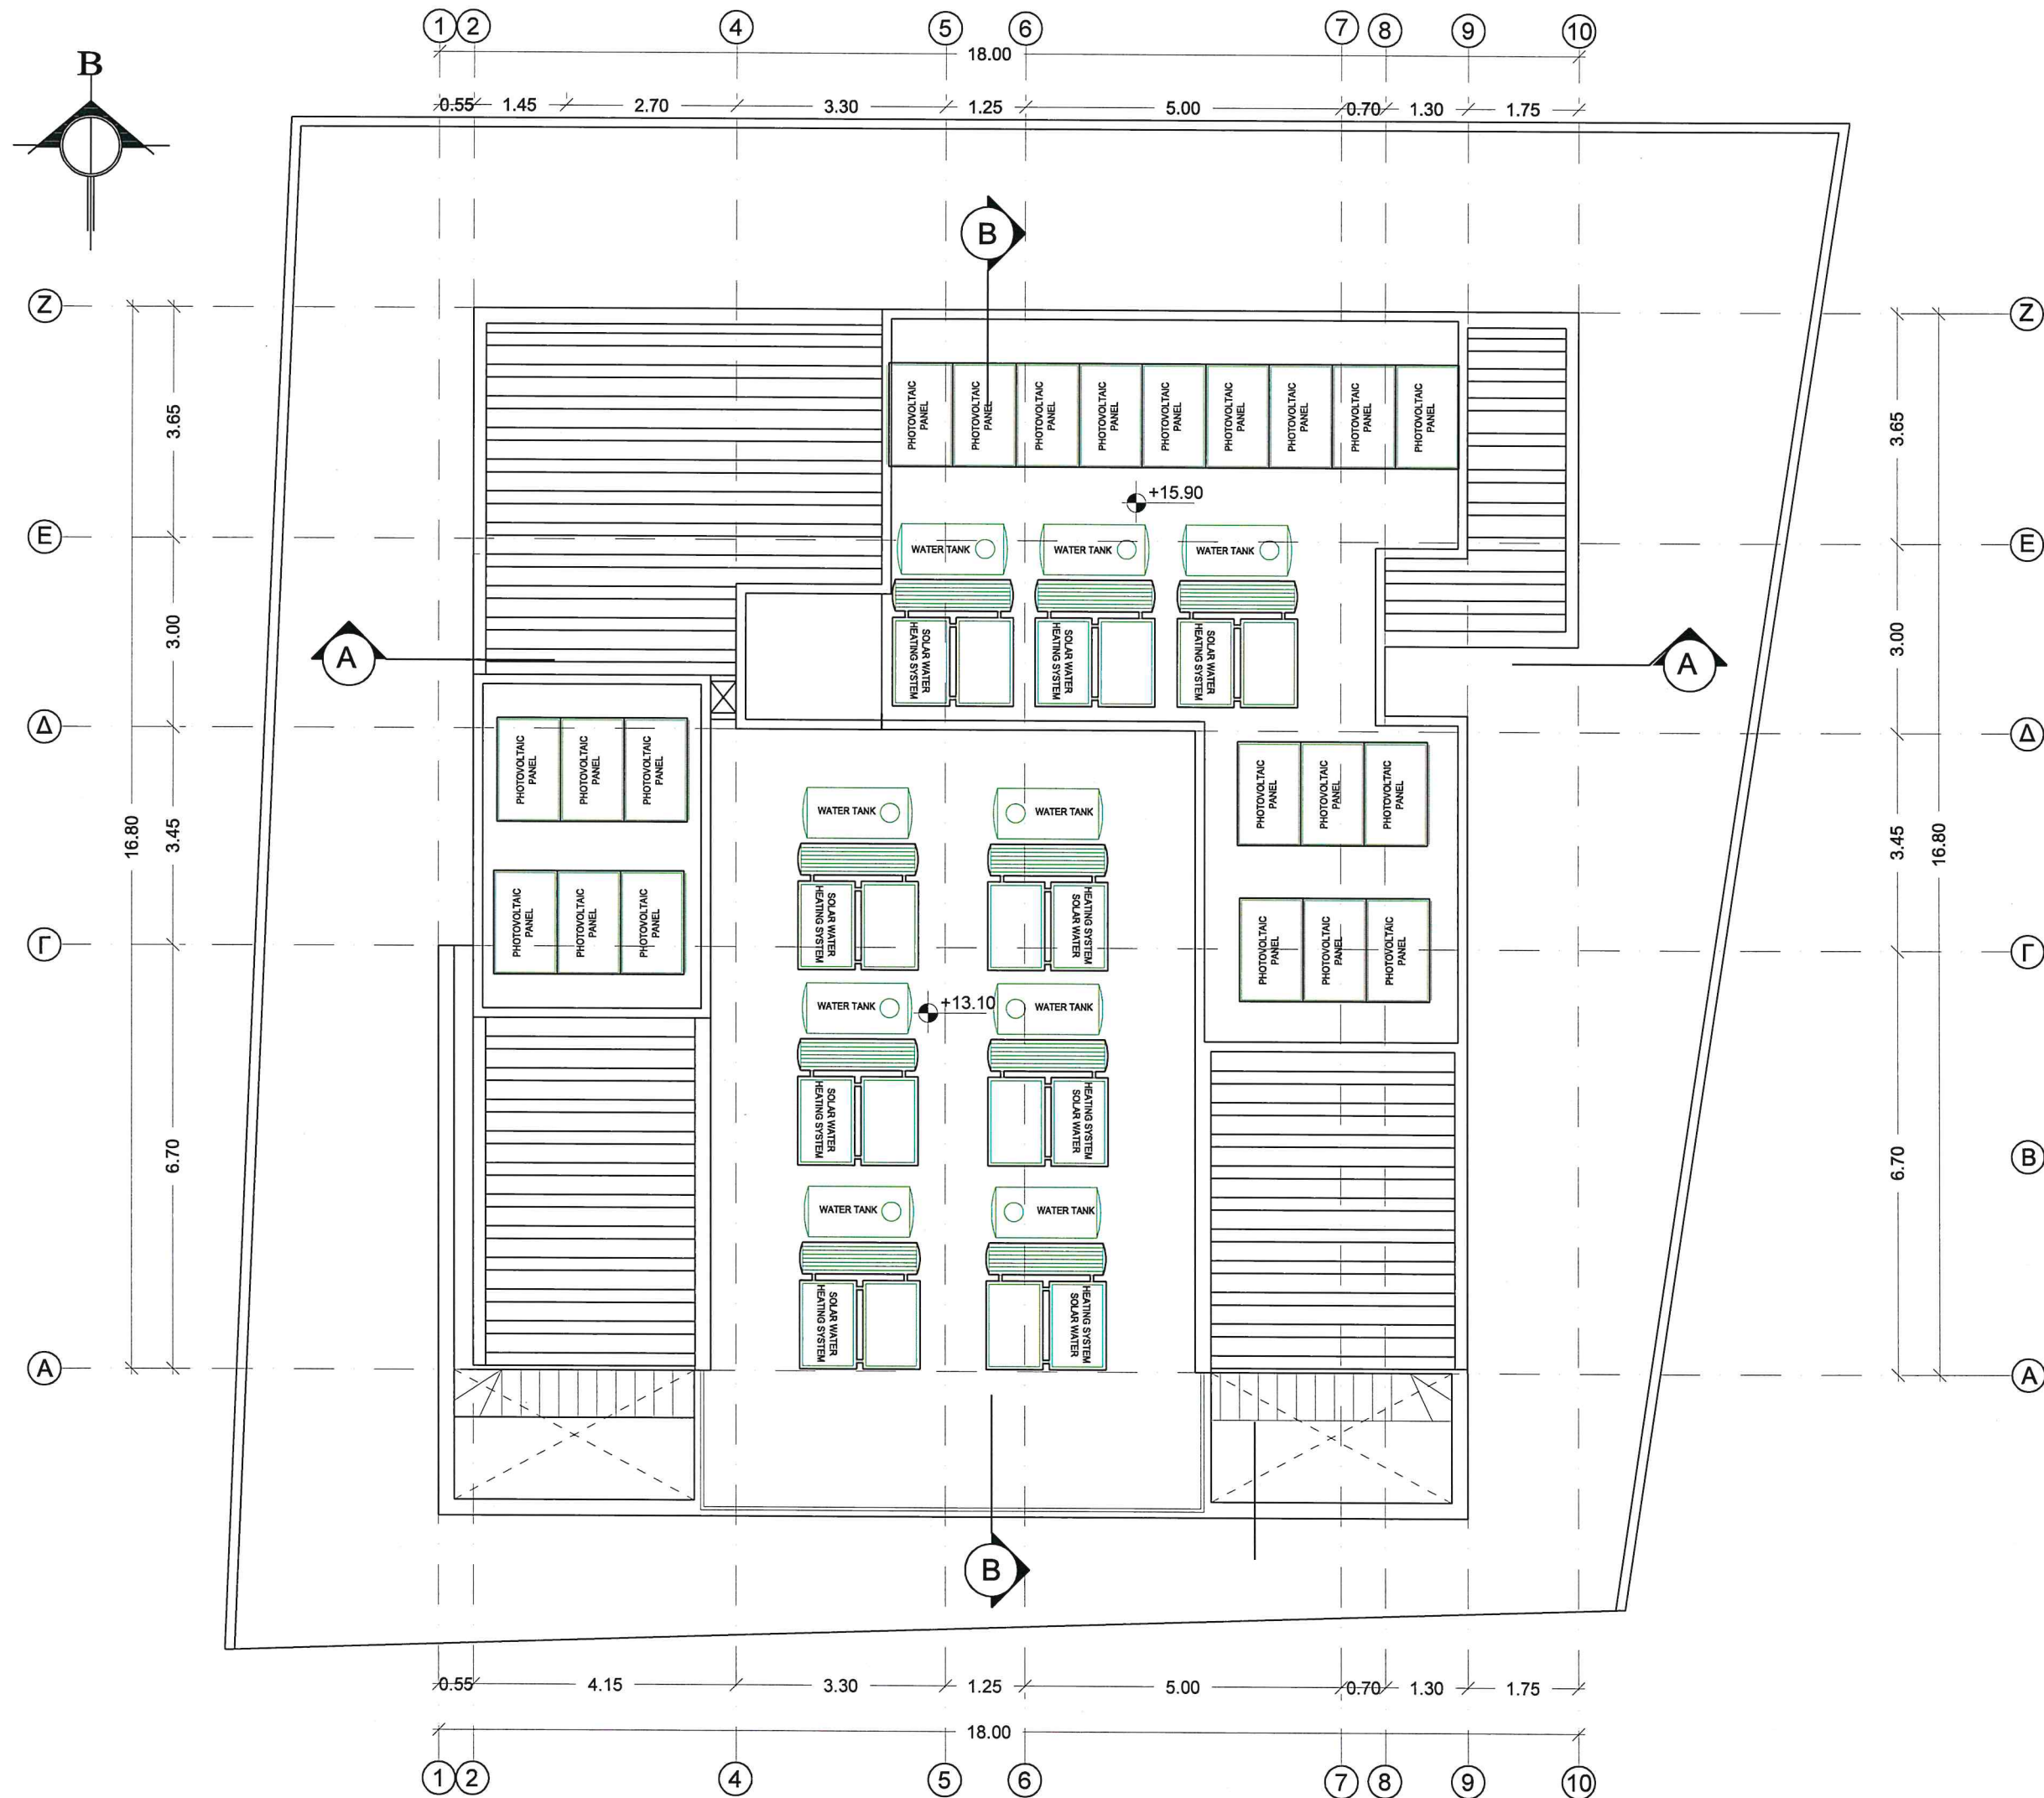

F.R.I.D PROPERTIES LTD

ΑΝΤΡΕΑΣ Σ. ΧΑΤΖΗΖΑΧΑΡΙΑΣ  
ΑΡΧΙΤΕΚΤΟΝΑΣ ΑΠΘ  
ΑΡ. ΜΗΤΡΩΟΥ ΕΤΕΚ 42763



**ΑΝΤΡΕΑΣ Σ. ΧΑΤΖΗΖΑΧΑΡΙΑΣ**  
**ΑΡΧΙΤΕΚΤΟΝΑΣ ΑΠΘ**

ΑΙΣΩΠΟΥ 7, 3100 ΛΕΜΕΣΟΣ, ΤΗΛ. 25585539  
Τ.Θ. 58478 3734 ΛΕΜΕΣΟΣ, ΤΗΛ. 99402027  
e-mail: a.hadjiz@cytanet.com.cy FAX. 25581948

ΟΙΚΟΔΟΜΗ F.R.I.D. LTD  
ΣΤΗ ΛΑΡΝΑΚΑ

ΠΕΡΙΕΧΟΜΕΝΟ

ΚΑΤΟΨΗ ΟΡΟΦΗΣ ΚΛΙΜΑΚΟΣΤΑΣΙΟΥ 5

ΚΛΙΜΑΚΑ  
1:100

ΑΡΙΘΜΟΣ ΣΧΕΔΙΟΥ  
844/22

ΑΡΙΘΜΟΣ ΦΥΛΛΟΥ

ΗΜΕΡΟΜΗΝΙΑ  
ΟΚΤΩΒΡΗΣ 2022